
RENDER13
IZVEDBENO RJEŠENJE
UREĐENJA INTERIJERA


RENDER13
VIZUALIZACIJE




























RENDER13
TEHNIČKA DOKUMENTACIJA

INVESTITOR: IVAN ŠUTALO

PROJEKT: OBITELJSKA KUĆA, MOČIĆI

DATUM: 24.08.2026.

SADRŽAJ:


1. TLOCRTNO RJEŠENJE I GRAĐEVISNKI ZAHVATI 1
2. POPIS I DISPOZICIJA KUPOVNOG NAMJEŠTAJA I RASVJETE 5
3. PODNE I ZIDNE OBLOGE 10
4. NACRTI I MATERIJALI NAMJEŠTAJA NA MJERU 12


OPĆE NAPOMENE I OGRANIČENJA ODGOVORNOSTI

Predmetno Izvedbeno rješenje uređenja interijera predstavlja prijedlog oblikovanja, organizacije i opremanja unutarnjeg prostora, izrađen prema zahtjevima i u dogovoru s investitorom.
Unatoč detaljnoj razradi pojedinih elemenata, dokumentacija ne predstavlja glavni ili izvedbeni projekt građevinske, arhitektonske, elektrotehničke ili strojarske struke u smislu propisa o gradnji, niti zamjenjuje dokumentaciju koju su ovlašteni stručnjaci dužni izraditi kada je ona propisana.

1. Provjera dimenzija i izvedba radova

Sve dimenzije navedene u dokumentaciji potrebno je provjeriti na licu mjesta prije naručivanja materijala, izrade namještaja i početka izvođenja radova.
Izvođači radova dužni su provjeriti stvarno stanje prostora, tehničku izvedivost predloženih rješenja te upozoriti investitora na eventualna odstupanja, neusklađenosti ili tehničke nedostatke prije početka izvedbe.

2. Namještaj po mjeri

Prije proizvodnje namještaja po mjeri obavezna je završna izmjera prostora od strane proizvođača ili izvođača namještaja.
Sve dimenzije, konstrukcijske detalje, okove, načine pričvršćivanja i tehnička rješenja potrebno je uskladiti s proizvođačem.
Investitor je dužan prije konačne narudžbe osobno provjeriti i potvrditi odabrane materijale, dekore, teksture i završne obrade.

3. Materijali i završne obloge

Prije kupnje i ugradnje potrebno je provjeriti vrste, količine, dimenzije, boje, nijanse i tehničke karakteristike svih predloženih materijala.
Posebnu pozornost potrebno je posvetiti podnim i zidnim oblogama, bojama zidova, dekorima namještaja i ostalim završnim materijalima.
Prikaz boja i materijala na 3D vizualizacijama može odstupati od stvarnog izgleda proizvoda zbog osvjetljenja, prikaza na zaslonu i karakteristika samih materijala.

4. Odabir proizvoda i opreme

Svi proizvodi, materijali, namještaj i oprema navedeni u dokumentaciji predstavljaju prijedlog za kupnju.
Investitor prije kupnje samostalno potvrđuje konačni odabir, dimenzije, karakteristike, dostupnost, cijenu i kvalitetu proizvoda.
Izrađivač dokumentacije ne preuzima odgovornost za proizvodne nedostatke, kvalitetu izrade ili naknadne promjene karakteristika proizvoda trećih proizvođača i dobavljača.

5. Odgovornost za izvedbu

Izrađivač dokumentacije ne preuzima odgovornost za pogreške nastale nepravilnim izvođenjem radova, odstupanjima od dogovorenih rješenja ili nepoštivanjem uputa proizvođača i pravila struke.
Izvođači su odgovorni za stručnu i sigurnu izvedbu radova u okviru svojih ugovornih i zakonskih obveza.
Sve eventualne izmjene tijekom izvedbe potrebno je prethodno usuglasiti s investitorom i, prema potrebi, izrađivačem dokumentacije.


6. Konačna potvrda investitora

Sva predložena rješenja, proizvodi i materijali podliježu konačnoj potvrdi investitora prije naručivanja i izvođenja radova.
Konačne odluke o odabiru opreme, materijala i načinu izvedbe donosi investitor u dogovoru s odgovarajućim izvođačima i stručnim osobama.


| | |
|---|---|
| RENDER13 | OBITELJSKA KUĆA, MOČIĆI |
| OPĆI PODACI, SADRŽAJ I NAPOMENE | |



| | |
|---|---|
| RENDER13 | OBITELJSKA KUĆA, MOČIĆI |
| TLOCRTNO RJEŠENJE, PRIZEMLJE | 1 |

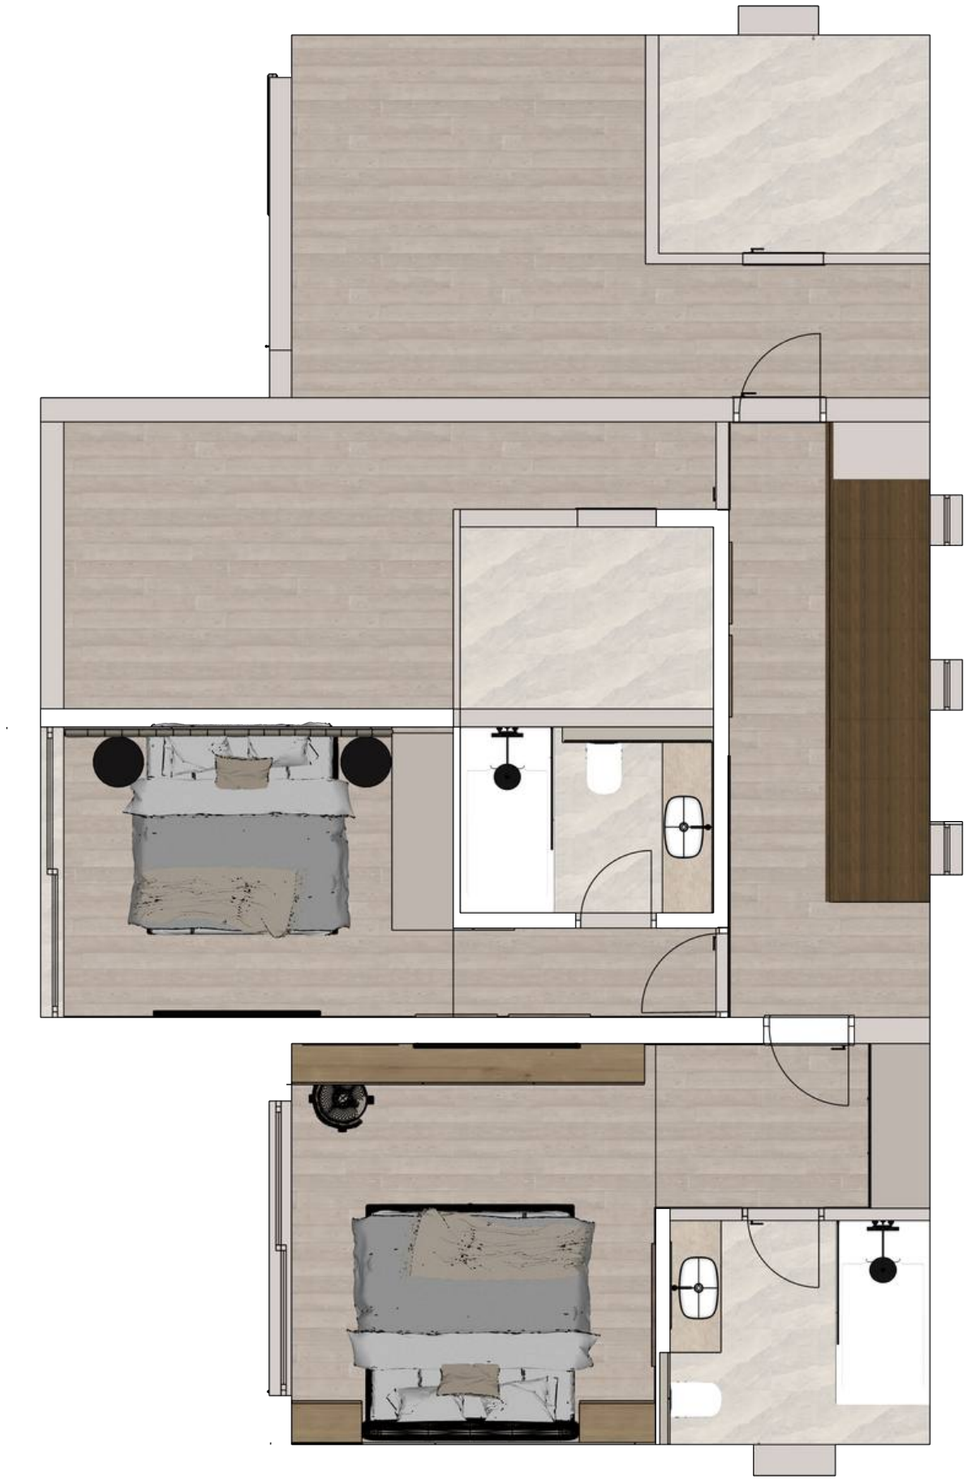

| | |
|---|---|
| RENDER13 | OBITELJSKA KUĆA, MOČIĆI |
| TLOCRTNO RJEŠENJE, KAT | 2 |

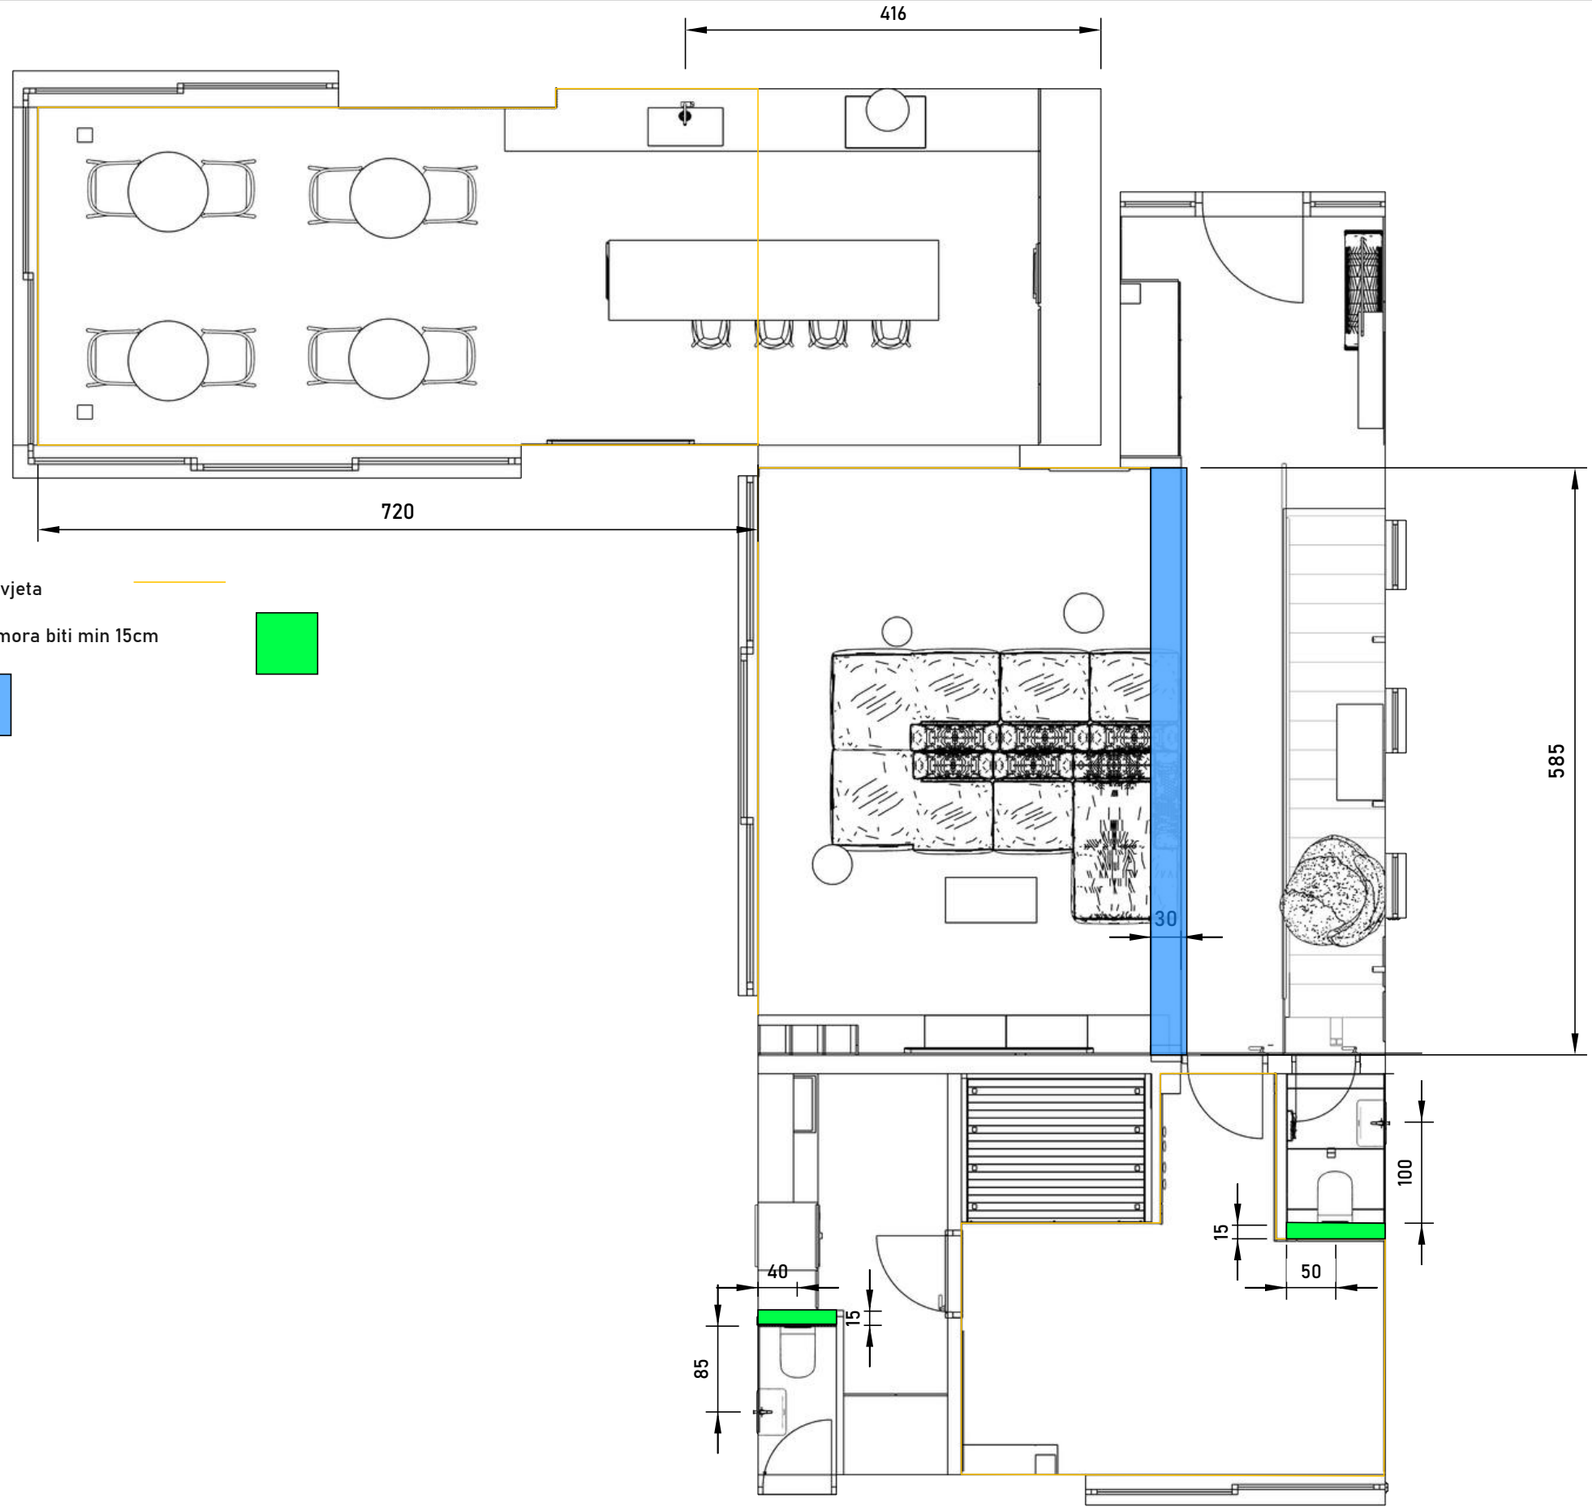


Utor u spuštenom stropu 10cm širine, karniša, LED rasvjeta


Dogradnja, radi ugradbenog vodokotlića pregradni zid mora biti min 15cm

Dogradnja, umjetna greda, odvodna cijev


| | |
|---|---|
| RENDER13 | OBITELJSKA KUĆA, MOČIĆI |
| GRAĐEVINSKI ZAHVATI, SANITARIJE, IZMJENE ULAZNOG PROJEKTA, PRIZEMLJE | 3 |

Utor u spuštenom stropu 10cm širine, karniša, LED rasvjeta

Dogradnja, radi ugradbenog vodokotlića pregradni zid mora biti min 15cm

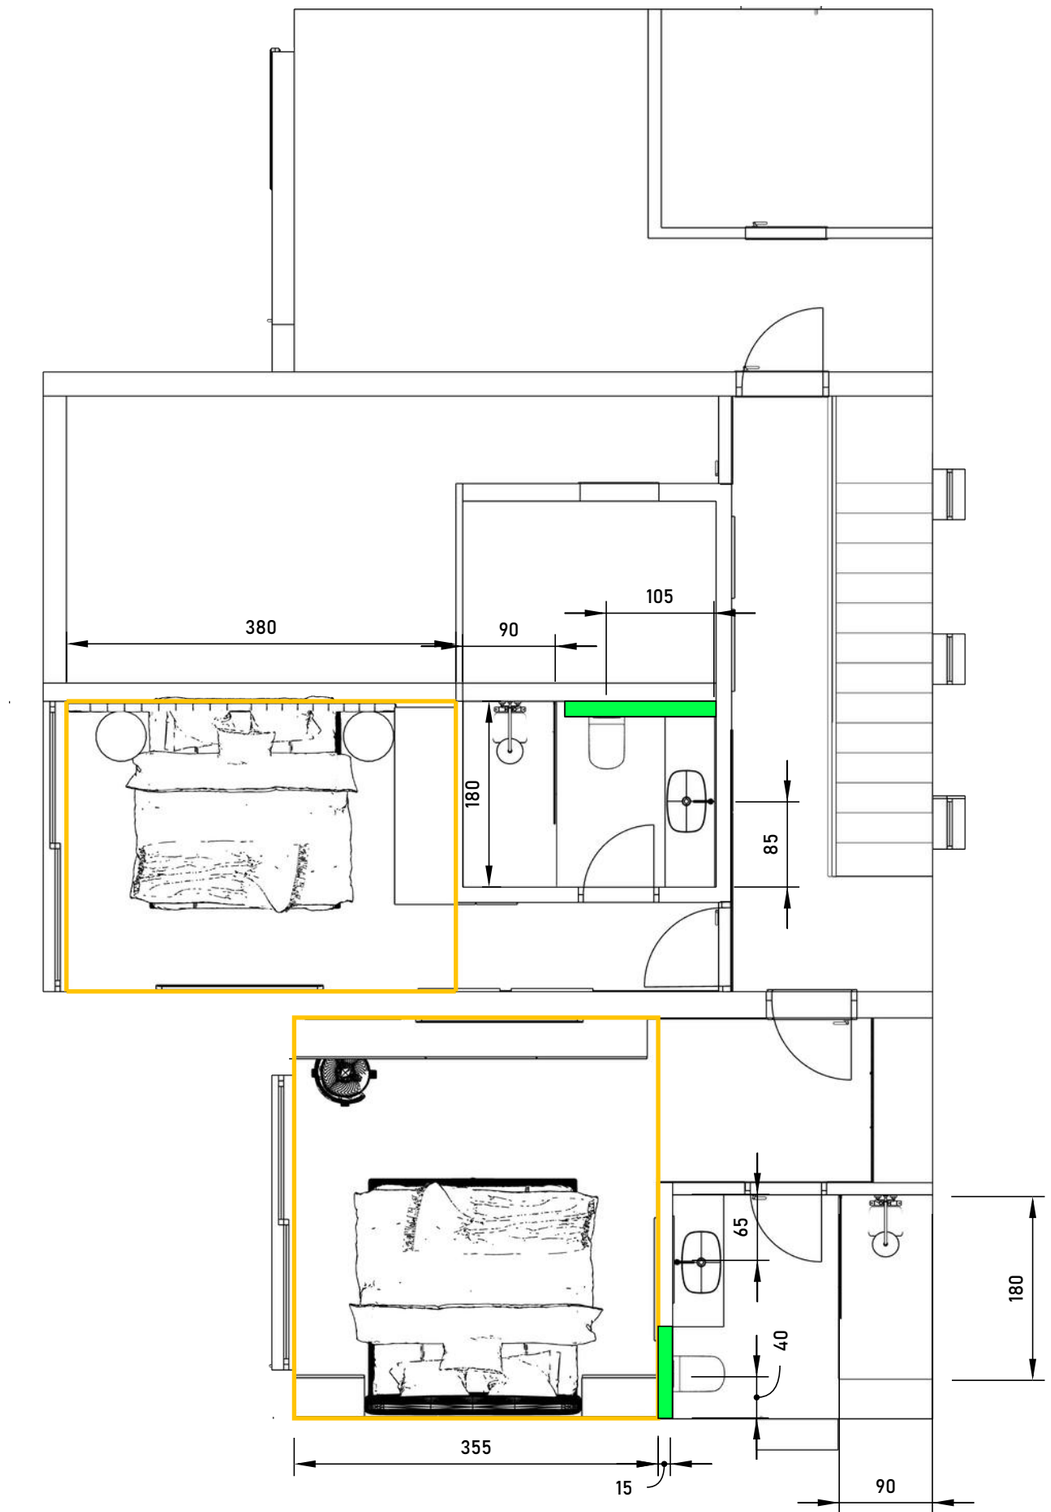



| | |
|---|---|
| RENDER13 | OBITELJSKA KUĆA, MOČIĆI |
| GRAĐEVINSKI ZAHVATI, SANITARIJE, IZMJENE ULAZNOG PROJEKTA, KAT | 4 |

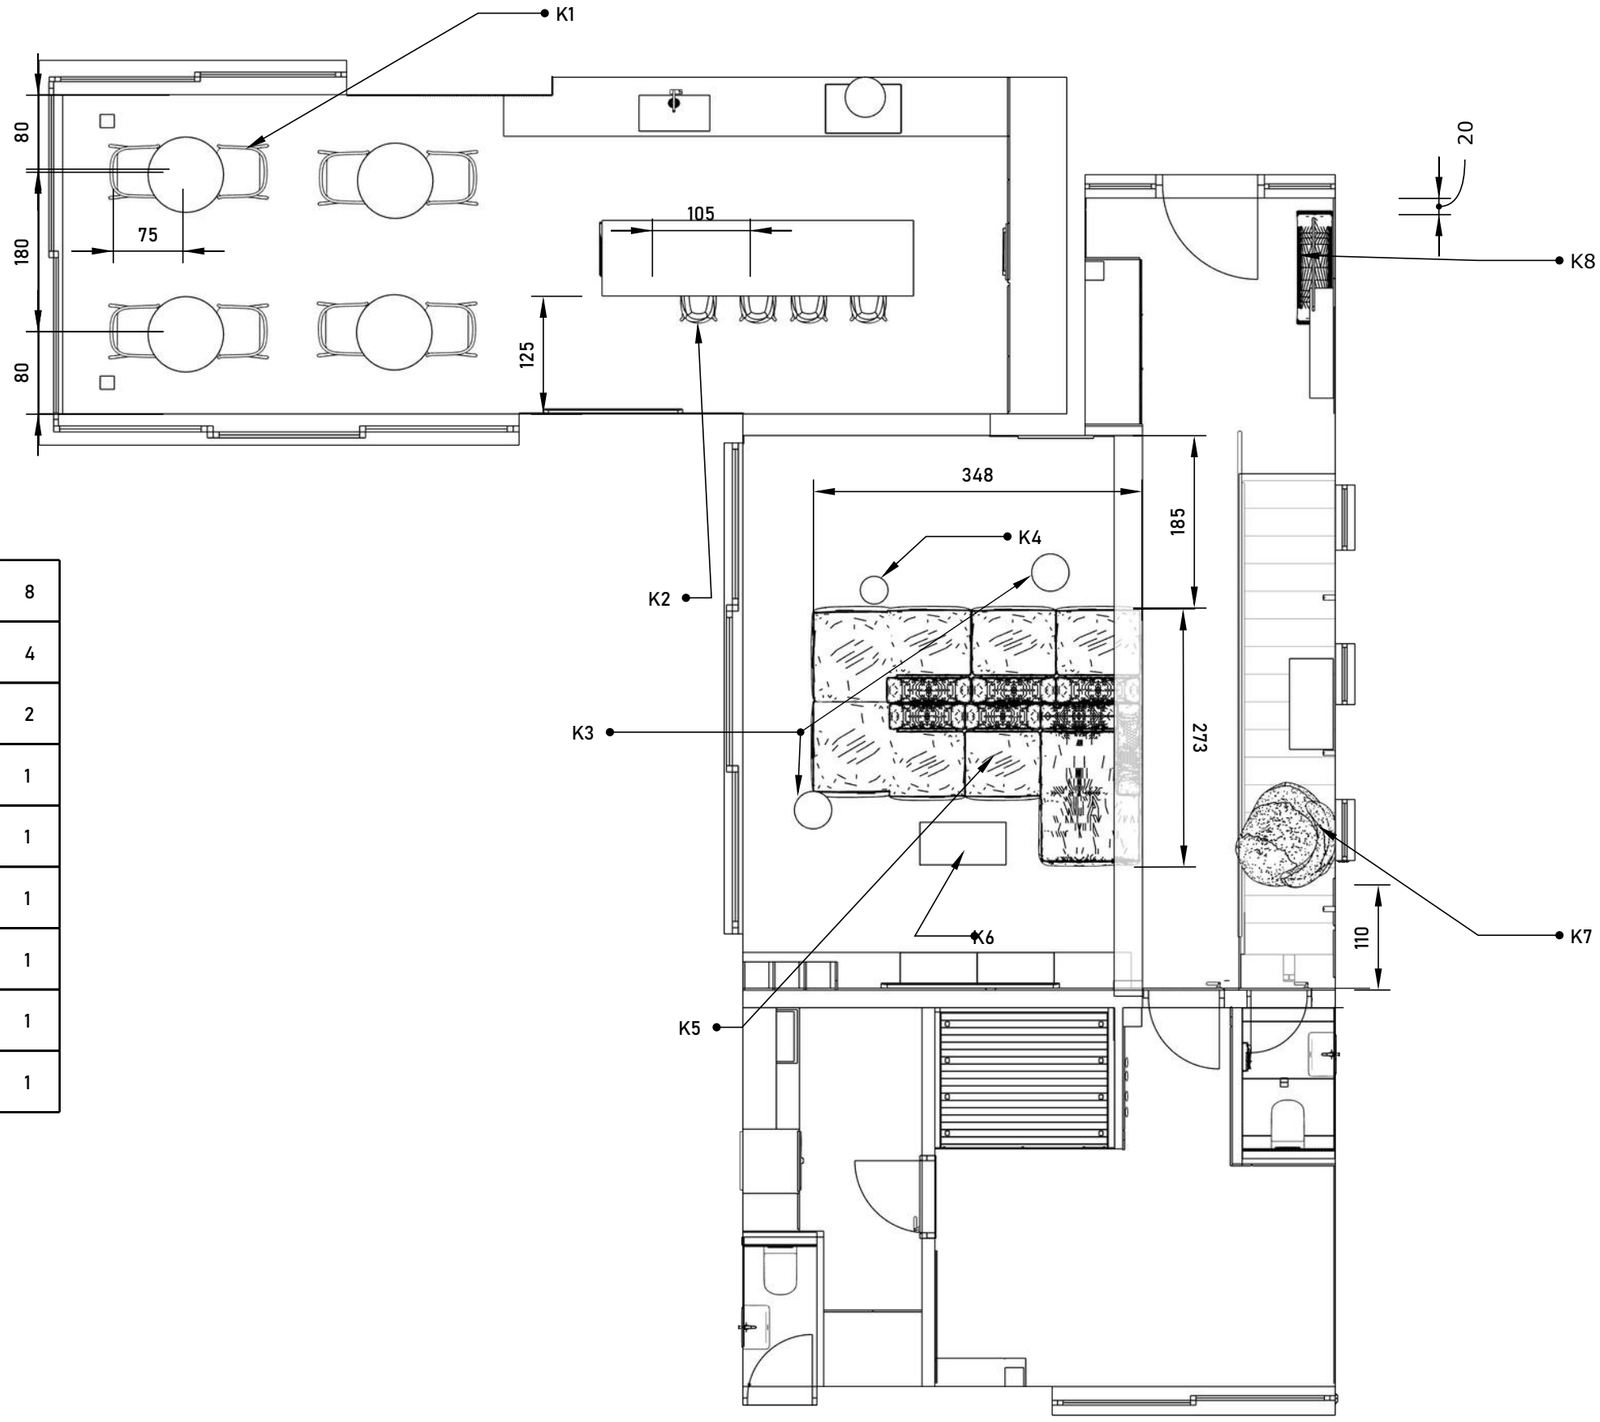



| | | | | |
|---|---|---|---|---|
| K1 | BLAG STOLICA | https://www.westwing.hr/stolica-s-naslonom-za-ruke-od-jasenovog-drva-s-tapeciranim-sjedistem-camille-hr-24wes37325.html?simple=DEQ24WES37325-218170 | kom | 8 |
| K2 | BARSKA STOLICA | https://www.westwing.hr/barska-stolica-od-mangovog-drva-nino-hr-23wes03728.html | kom | 4 |
| K3 | POMOĆNI STOLIĆ | https://kavehome.com/hr/en/p/malya-metal-round-side-table-in-brushed-copper-o-405-cm | kom | 2 |
| K4 | POMOĆNI STOLIĆ | https://kavehome.com/hr/en/p/rachell-metal-side-table-with-glossy-black-painted-finish-o-30-cm | kom | 1 |
| K5 | KUTNA GARNITURA, modularna 1. dio | https://kavehome.com/hr/en/modular-design/MD-A2A48DAF/summary | kom | 1 |
| K5 | KUTNA GARNITURA, modularna 2. dio | https://kavehome.com/hr/en/modular-design/MD-8067CF85/summary | kom | 1 |
| K6 | CLUB STOLIĆ | https://kavehome.com/hr/en/p/litto-walnut-veneer-fsc-mix-credit-coffee-table-90-x-45-cm | kom | 1 |
| K7 | FOTELJA | https://www.westwing.hr/teddy-boucle-lounge-fotelja-alba-hr-23wes93925.html?simple=DEQ23WES93925-201346 | kom | 1 |
| K8 | KLUPA | https://kavehome.com/hr/en/p/macaret-bench-with-removable-cover-solid-oak-wood-with-walnut-finish-120-cm-fsc-mix-credit?material_fabric=kavehome%3AMTK0532&main_material=kavehome%3AMTK0528 | kom | 1 |

| | | |
|---|---|---|
| RENDER13 | OBITELJSKA KUĆA, MOČIĆI | |
| DISPOZICIJA KUPOVNOG NAMJEŠTAJA, PRIZEMLJE | | 5 |

| | | | | |
|---|---|---|---|---|
| K1 | KREVET | https://kavehome.com/hr/en/p/dafra-180-x-200cm-bed-with-removable-cover-and-ottoman-bed-base-customised-fabric-fsc-100-n00089pera?material_fabric=kavehome%3AMTK0236 | kom | 1 |
| K2 | STOLICA | https://kavehome.com/hr/en/p/granite-chair-in-beige-chenille-and-with-solid-ash-wood-in-a-walnut-finish-fsc-100?material_fabric=kavehome%3AMTKA000CC12&main_material=kavehome%3AMTKA001MF09 | kom | 1 |
| K3 | POMOĆNI STOLIĆ | https://kavehome.com/hr/en/p/ovak-side-table-in-solid-acacia-wood-with-black-finish-fsc-100-o50cm | kom | 2 |
| K3 | KREVET | https://kavehome.com/hr/en/p/nelzi-ottoman-bed-base-with-removable-cover-for-mattress-180-x-200cm-fsc-100?material_fabric=kavehome%3AMTK0236 | kom | 1 |

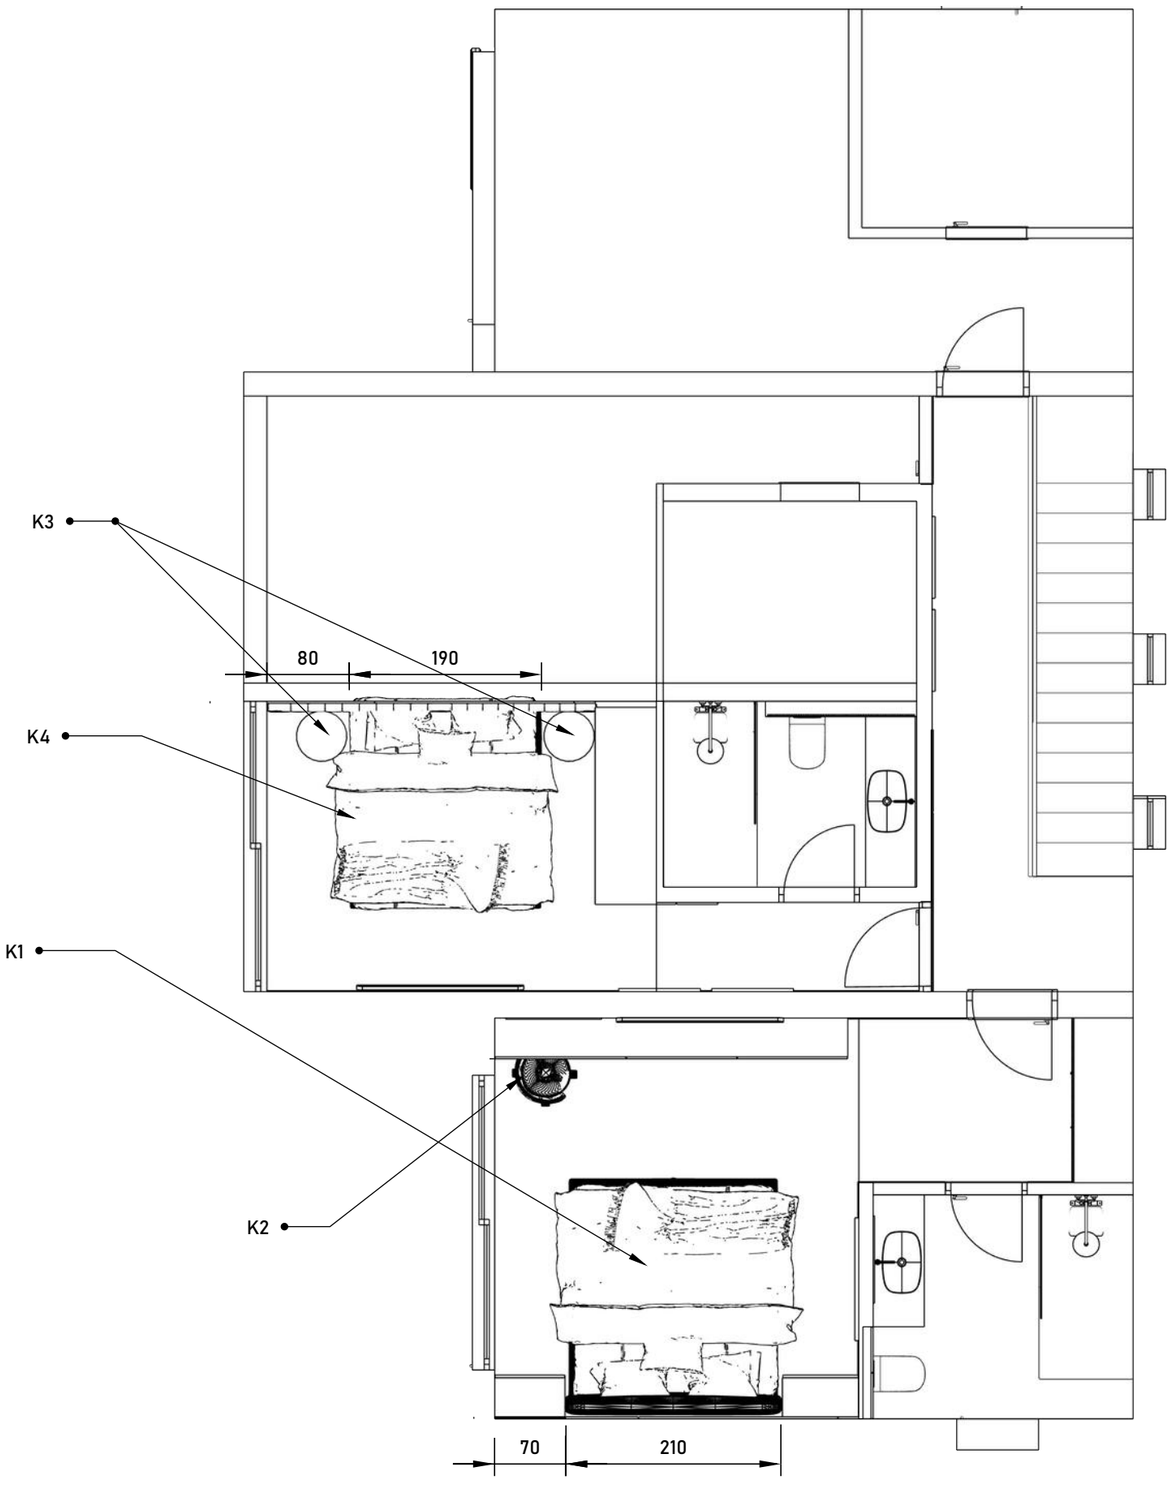


| | |
|---|---|
| RENDER13 | OBITELJSKA KUĆA, MOČIĆI |
| DISPOZICIJA KUPOVNOG NAMJEŠTAJA, KAT | 6 |

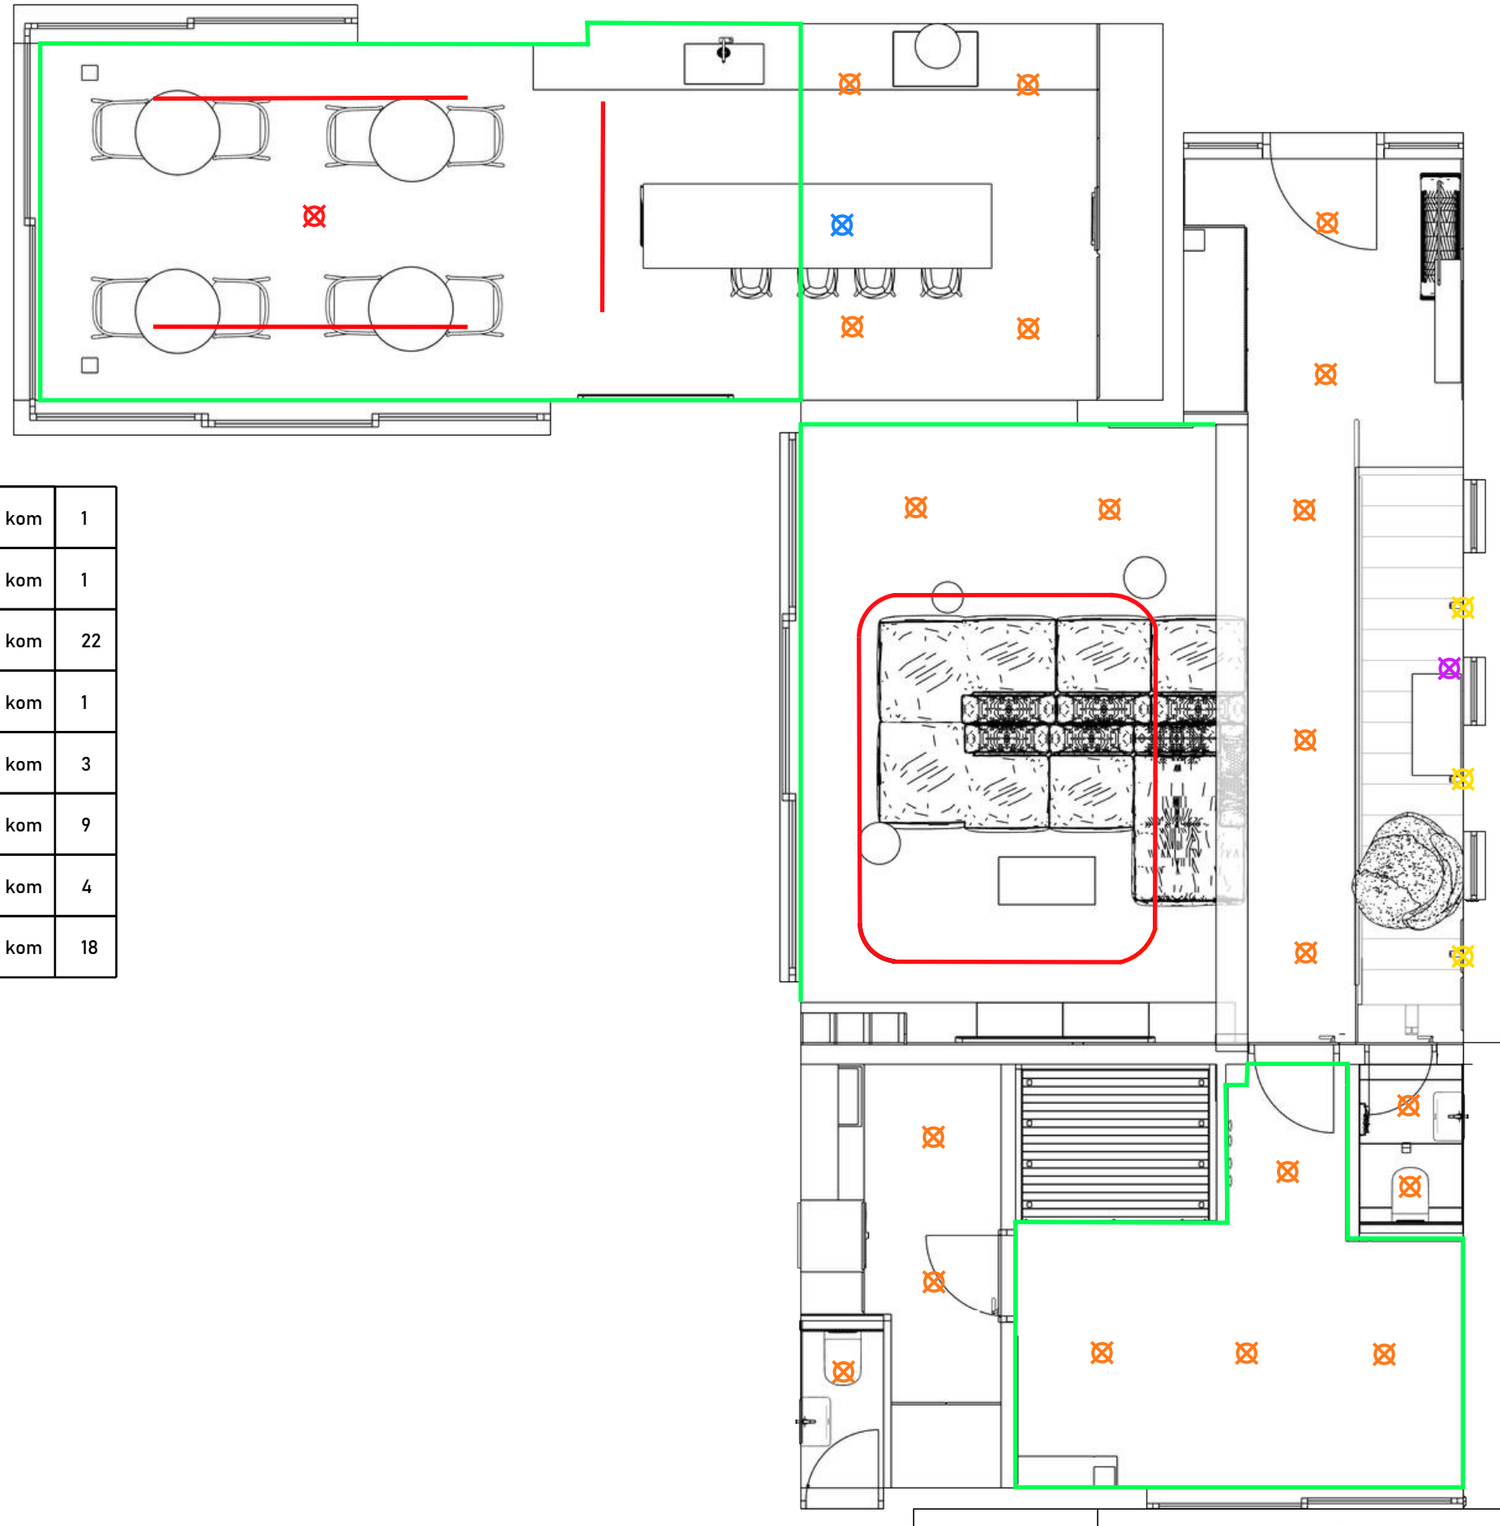

| | | | | |
|---|---|---|---|---|
| R1 | PLAFONJERA | https://www.svijet-svjetiljki.hr/led-stropna-svjetiljka-200w-230v-3000-4000-6500k-promjer-100-cm-crna/ | kom | 1 |
| R2 | VISILICA | https://nowodvorski.com/en/product/bar-led-10363/?attribute_pa_kolor_wiodacy=black-p013-ral-9005&variation_id=317904 | kom | 1 |
| R3 | UGRADBENA SPOT, crna | https://nowodvorski.com/en/product/cup-10790/?attribute_pa_kolor_wiodacy=satynowy-czekoladowy-p025-ral-8017&variation_id=318559 | kom | 22 |
| R4 | PODNA SVJETILJKA | https://upotpuniprostor.hr/en/products/sayra-floor-lamp-made-of-black-marble-and-metal-in-a-black-painted-finish | kom | 1 |
| R5 | ZIDNA SVJETILJKA, crna | https://nowodvorski.com/en/product/saber-led-l-11382/?attribute_pa_kolor_wiodacy=silk-olive-p031&variation_id=319836 | kom | 3 |
| R6 | TRAČNA RASVJETA | https://www.ri-lux.hr/proizvod/nano-lvm-track-2m-11725/ | kom | 9 |
| | | https://www.ri-lux.hr/proizvod/nano-lvm-curve-track-r460-11737/ | kom | 4 |
| | | https://www.ri-lux.hr/proizvod/nano-lvm-spot-zoom-led-5w-11714/ | kom | 18 |

NAPOMENA:
NANO TRAČNI SUSTAV PRIJE
NARUDŽBE DETALJNO DEFINIRATI
S PROIZVOĐAČEM/TRGOVCEM

PLAFONJERA R1

VISILICA R2

UGRADBENA SPOT R3

PODNA SVJETILJKA R4

ZIDNA SVJETILJKA R5

TRAČNA RASVJETA R6

LED RASVJETA SPUŠTENI STROP


| | |
|---|---|
| RENDER13 | OBITELJSKA KUĆA, MOČIĆI |
| DISPOZICIJA RASVJETNIH TIJELA, PRIZEMLJE | 7 |

| | | | | |
|---|---|---|---|---|
| R1 | VISILICA | https://www.ri-lux.hr/proizvod/kier-l-10308/ | kom | 2 |
| R2 | VISILICA | https://www.ri-lux.hr/proizvod/kenai-b-12222/ | kom | 2 |
| R3 | UGRADBENA SPOT, crna | https://nowodvorski.com/en/product/cup-10790/?attribute_pa_kolor_wiodacy=satynowy-czekoladowy-p025-ral-8017&variation_id=318559 | kom | 10 |
| R6 | TRAČNA RASVJETA | https://www.ri-lux.hr/proizvod/nano-lvm-track-2m-11725/ | kom | 2 |
| | | https://www.ri-lux.hr/proizvod/nano-lvm-spot-zoom-led-5w-11714/ | kom | 6 |

NAPOMENA:
NANO TRAČNI SUSTAV PRIJE
NARUDŽBE DETALJNO DEFINIRATI
S PROIZVOĐAČEM/TRGOVCEM

NAPOMENA:
DUPLATI KOLIČINE S OBZIROM NA ZRCALJENE SOBE

U POPUNOSTI ZRCALJENA RASVJETA S JUŽNOG DIJELA

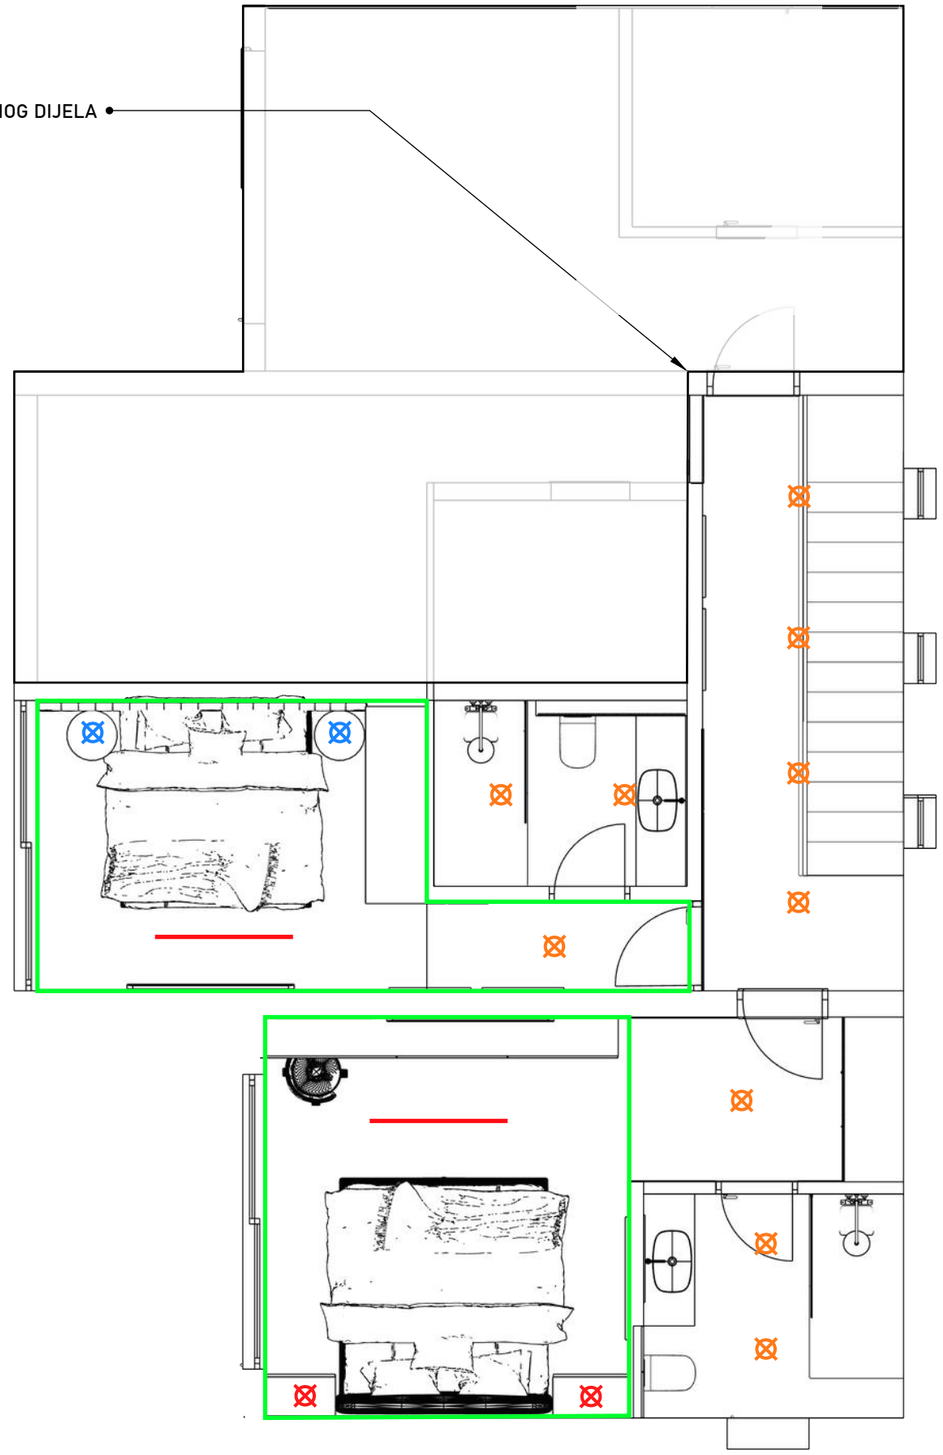

VISILICA R1

VISILICA R2

UGRADBENA SPOT R3

REFLEKTORI R4

TRAČNA RASVJETA R6

LED RASVJETA SPUŠTENI STROP

| | |
|---|---|
| RENDER13 | OBITELJSKA KUĆA, MOČIĆI |
| DISPOZICIJA RASVJETNIH TIJELA, KAT | 8 |

PODNE OBLOGE:

Parket Chevron 45 Hrast S/N Bijelo Ulje, 90 mm - cca 105m2
https://www.arboline.hr/hr/parketi/chevron
Blustyle Advantage, Chalk, Naturale, 120x120cm - cca 3m2
https://www.cottodeste.com/products/collection/advantage (ŠPINA d.o.o. )

ZIDNE OBLOGE:


BOJA ZA UNUTARNJE ZIDOVE CAPAROL PALAZZO 55, https://www.bacelic.hr/Proizvod/caparol-capadin/1268

STROPOVI RAL9010, https://www.bacelic.hr/Proizvod/caparol-capadin/1268

Zidni paneli u skladu s 4. Nacrti namještaja na mjeru
Lajsna podna, lak, CAPAROL PALAZZO 55, https://www.bacelic.hr/Proizvod/lajsna-podna-md359-2007016-/99283

TOALETI

Blustyle Advantage, Chalk, Naturale, 120x60cm,
https://www.cottodeste.com/products/collection/advantage (ŠPINA d.o.o. )

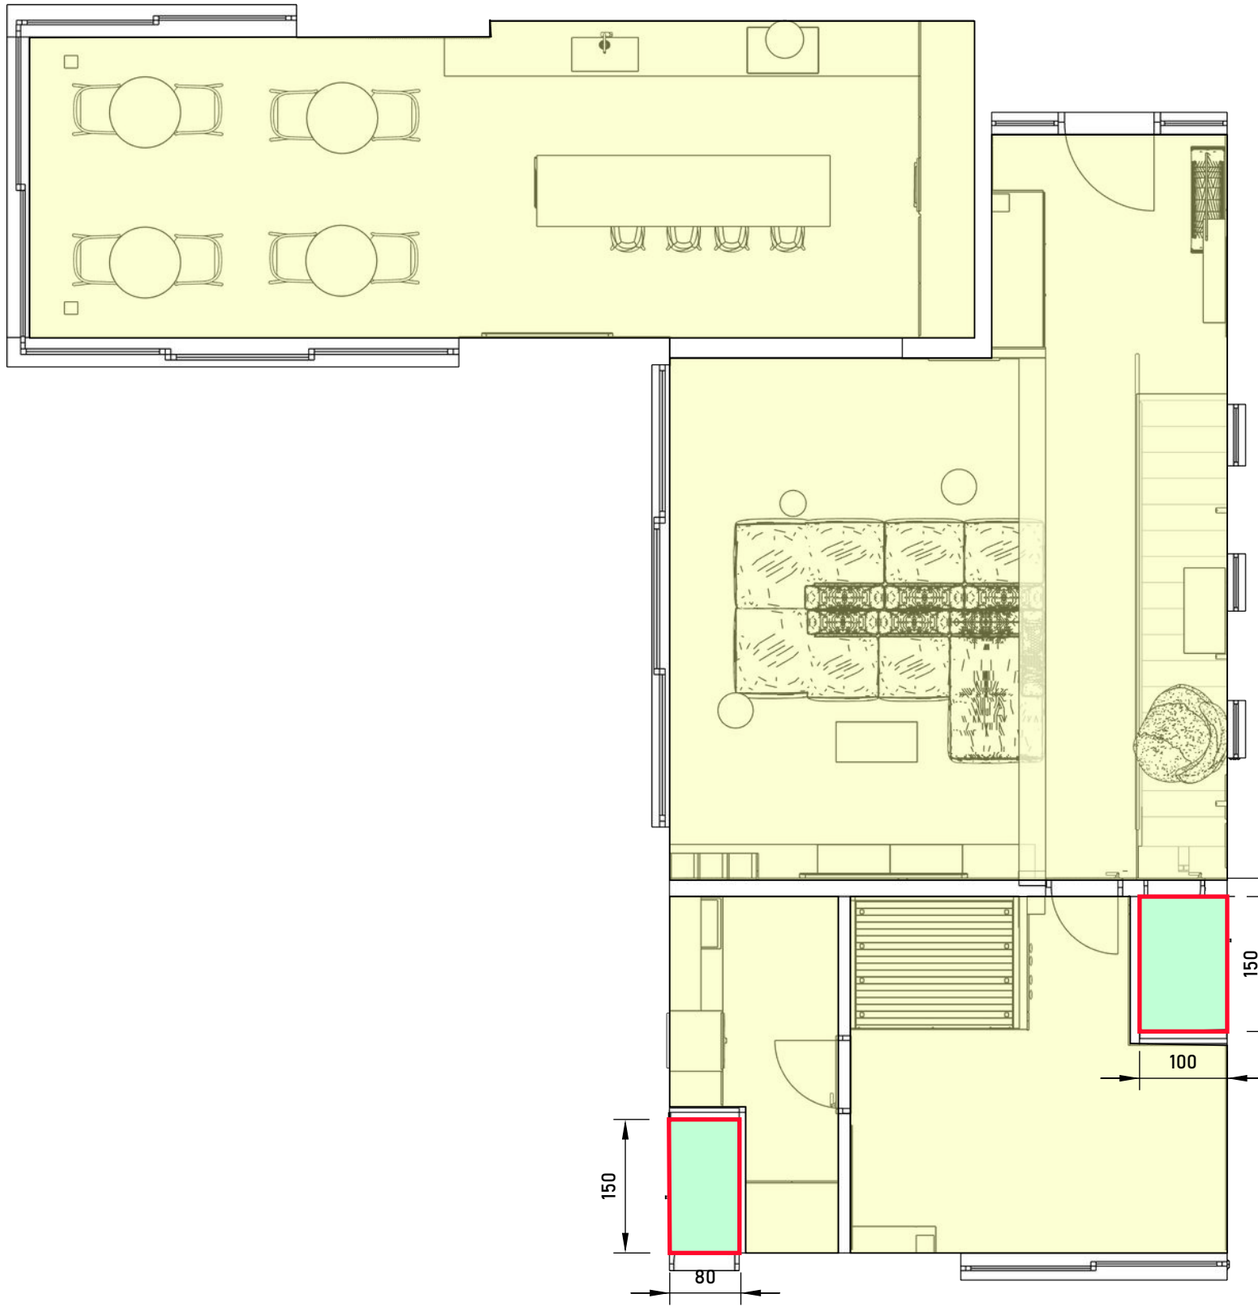


| | |
|---|---|
| RENDER13 | OBITELJSKA KUĆA, MOČIĆI |
| PODNE I ZIDNE OBLOGE, PRIZEMLJE | 9 |

PODNE OBLOGE:

Arboline, Seljački pod, boja Oyster- cca 70m2
https://www.arboline.hr/hr/parketi/seljacki-pod

Blustyle Advantage, Chalk, Naturale, 120x120cm - cca 21m2
https://www.cottodeste.com/products/collection/advantage (ŠPINA d.o.o. )

ZIDNE OBLOGE:


BOJA ZA UNUTARNJE ZIDOVE CAPAROL PALAZZO 55, https://www.bacelic.hr/Proizvod/caparol-capadin/1268

STROPOVI RAL9010, https://www.bacelic.hr/Proizvod/caparol-capadin/1268


Zidni paneli u skladu s 4. Nacrti namještaja na mjeru
Lajsna podna, lak, CAPAROL PALAZZO 55, https://www.bacelic.hr/Proizvod/lajsna-podna-md359-2007016-/99283

TOALETI


Blustyle Advantage, Chalk, Naturale, 120x60cm,
https://www.cottodeste.com/products/collection/advantage (ŠPINA d.o.o. )

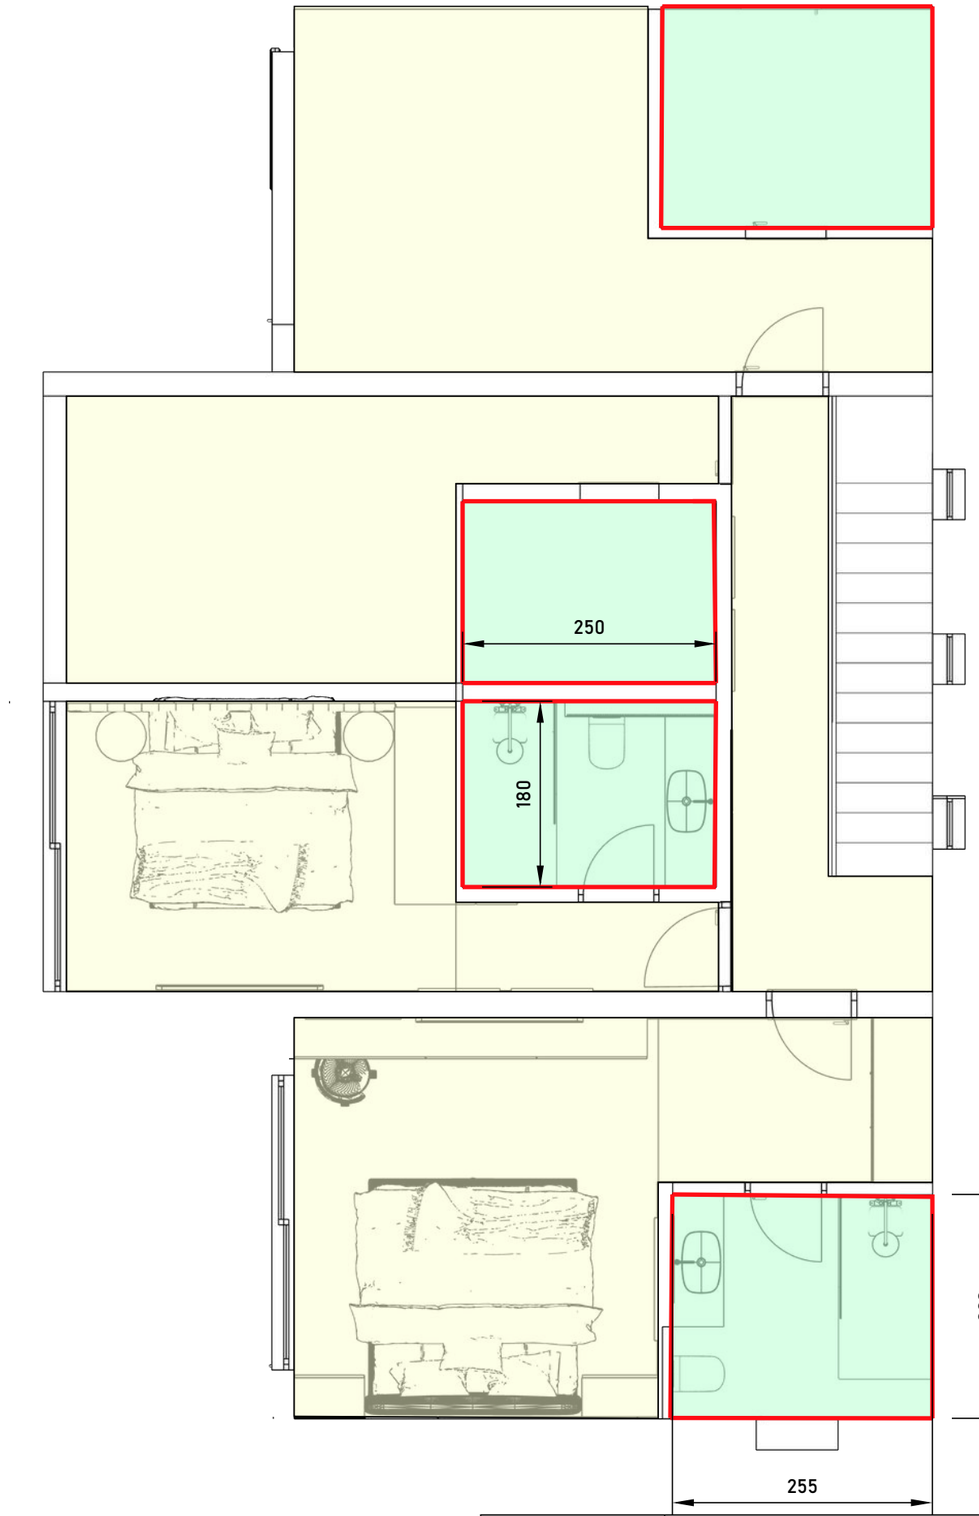



| | |
|---|---|
| RENDER13 | OBITELJSKA KUĆA, MOČIĆI |
| PODNE I ZIDNE OBLOGE, KAT | 10 |

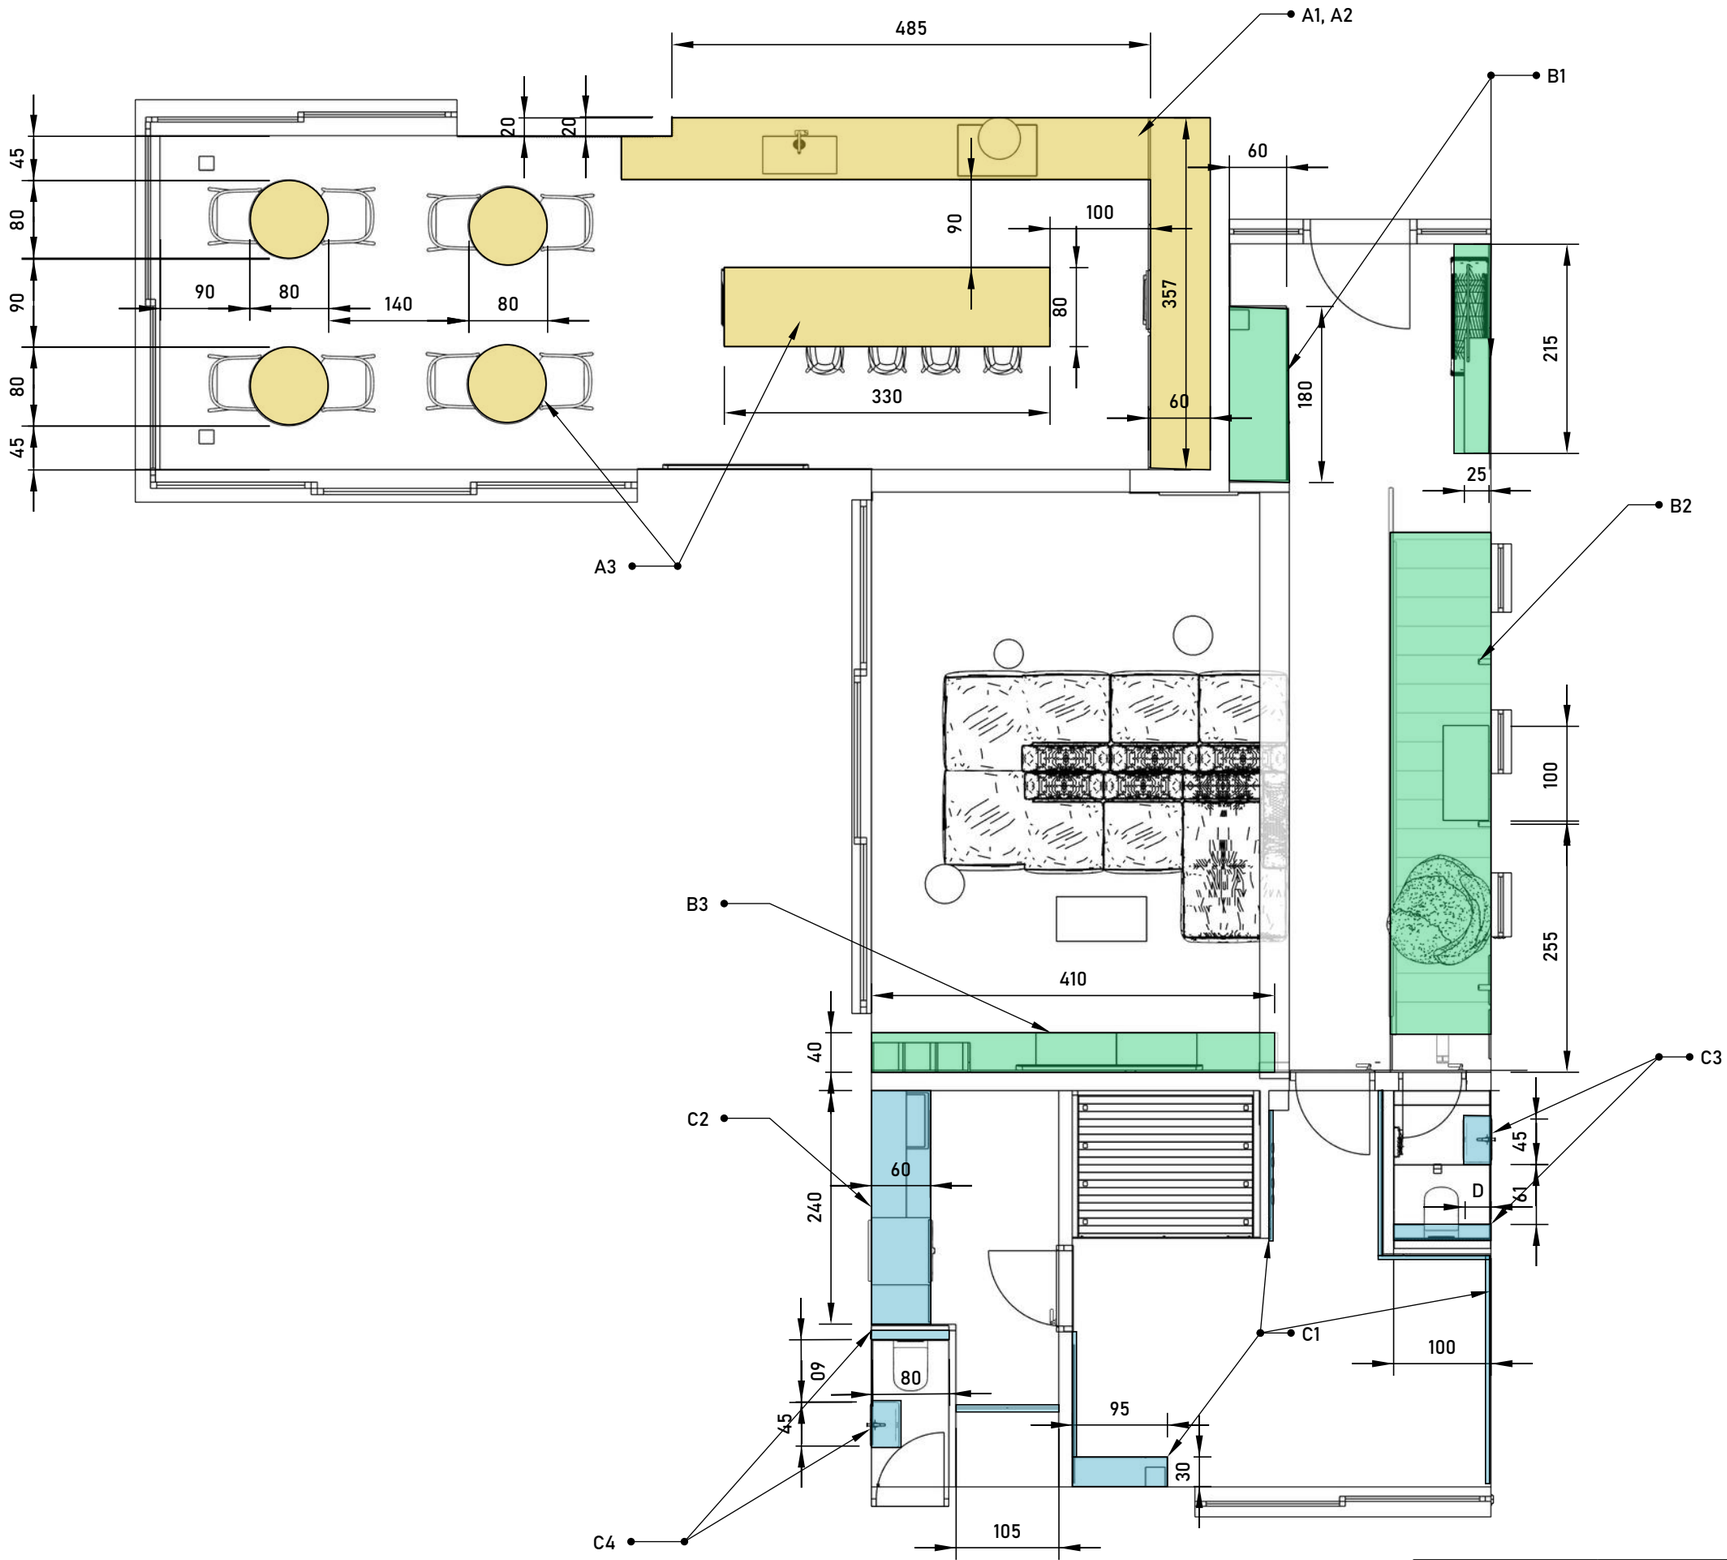


| | |
|---|---|
| RENDER13 | OBITELJSKA KUĆA, MOČIĆI |
| DISPOZICIJA NAMJEŠTAJA NA MJERU, PRIZEMLJE | 11 |

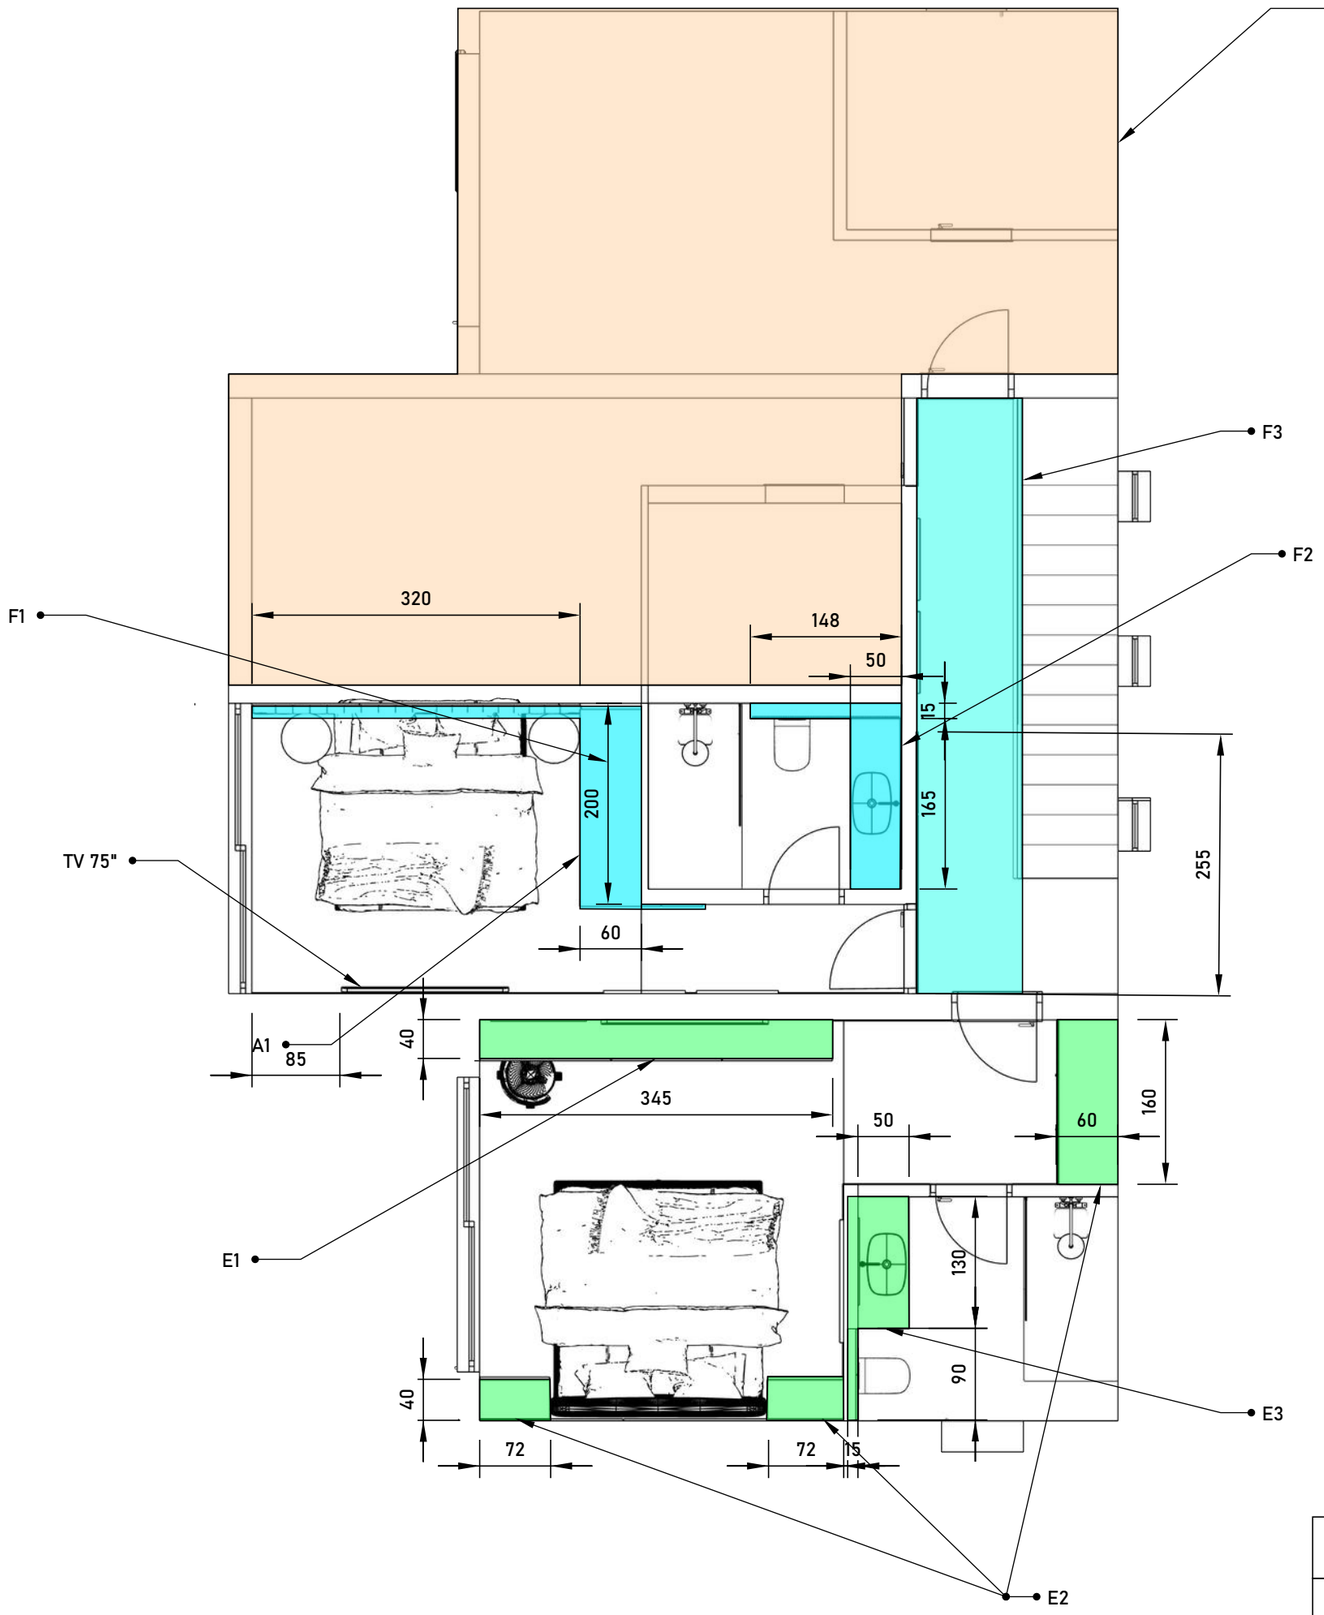


| | |
|---|---|
| RENDER13 | OBITELJSKA KUĆA, MOČIĆI |
| DISPOZICIJA NAMJEŠTAJA NA MJERU, KAT | 12 |

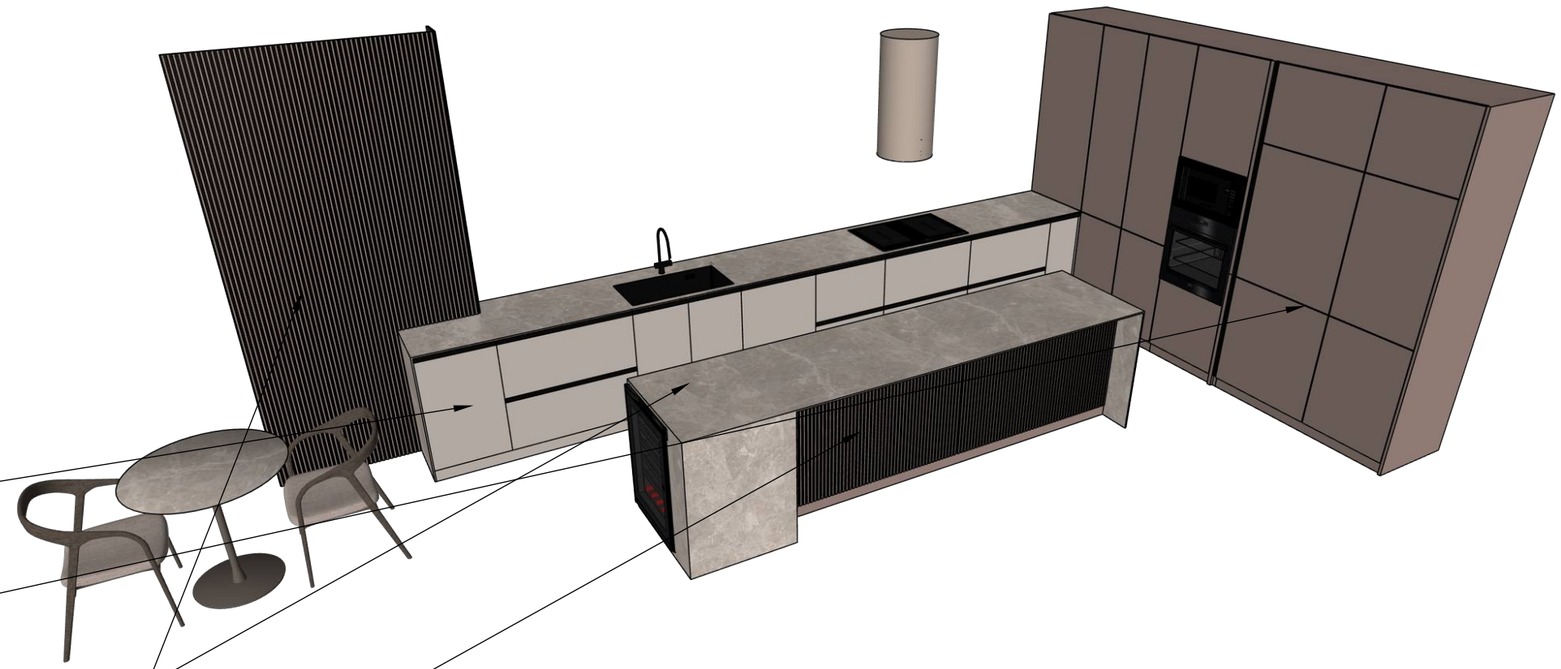

Kašmir siva
https://www.elgrad.hr/proizvod/u702-st9-oi/

Cubanit siva
https://www.elgrad.hr/proizvod/u767-st9-oi/

Compact slim line Cream Navona sa sivom jezgrom 12 mm - K367PH
https://iverpan.hr/radne-ploce-pultovi-i-zidne-obloge/compact/compact-slim-line-cream-navona-sa-sivom-jezgrom-12-mm-k367ph


3D PROFILIRANE VRATNICE, B105, LAKIRANE S5502-Y50R(nijansa Cubanit siva, Elgrad) https://www.forestagram.hr/images/forest/katalog/Nett-Front-Linea-2023-HR.pdf

PUSH OPEN, KUHINJA GORNJI ELEMENTI


GOLA PROFILI KUHINJA

STOL METALNO POSTOLJE, NIJANSA STOLARIJE


| | |
|---|---|
| RENDER13 | OBITELJSKA KUĆA, MOČIĆI |
| MATERIJALI I DETALJI, NACRTI A | 13 |

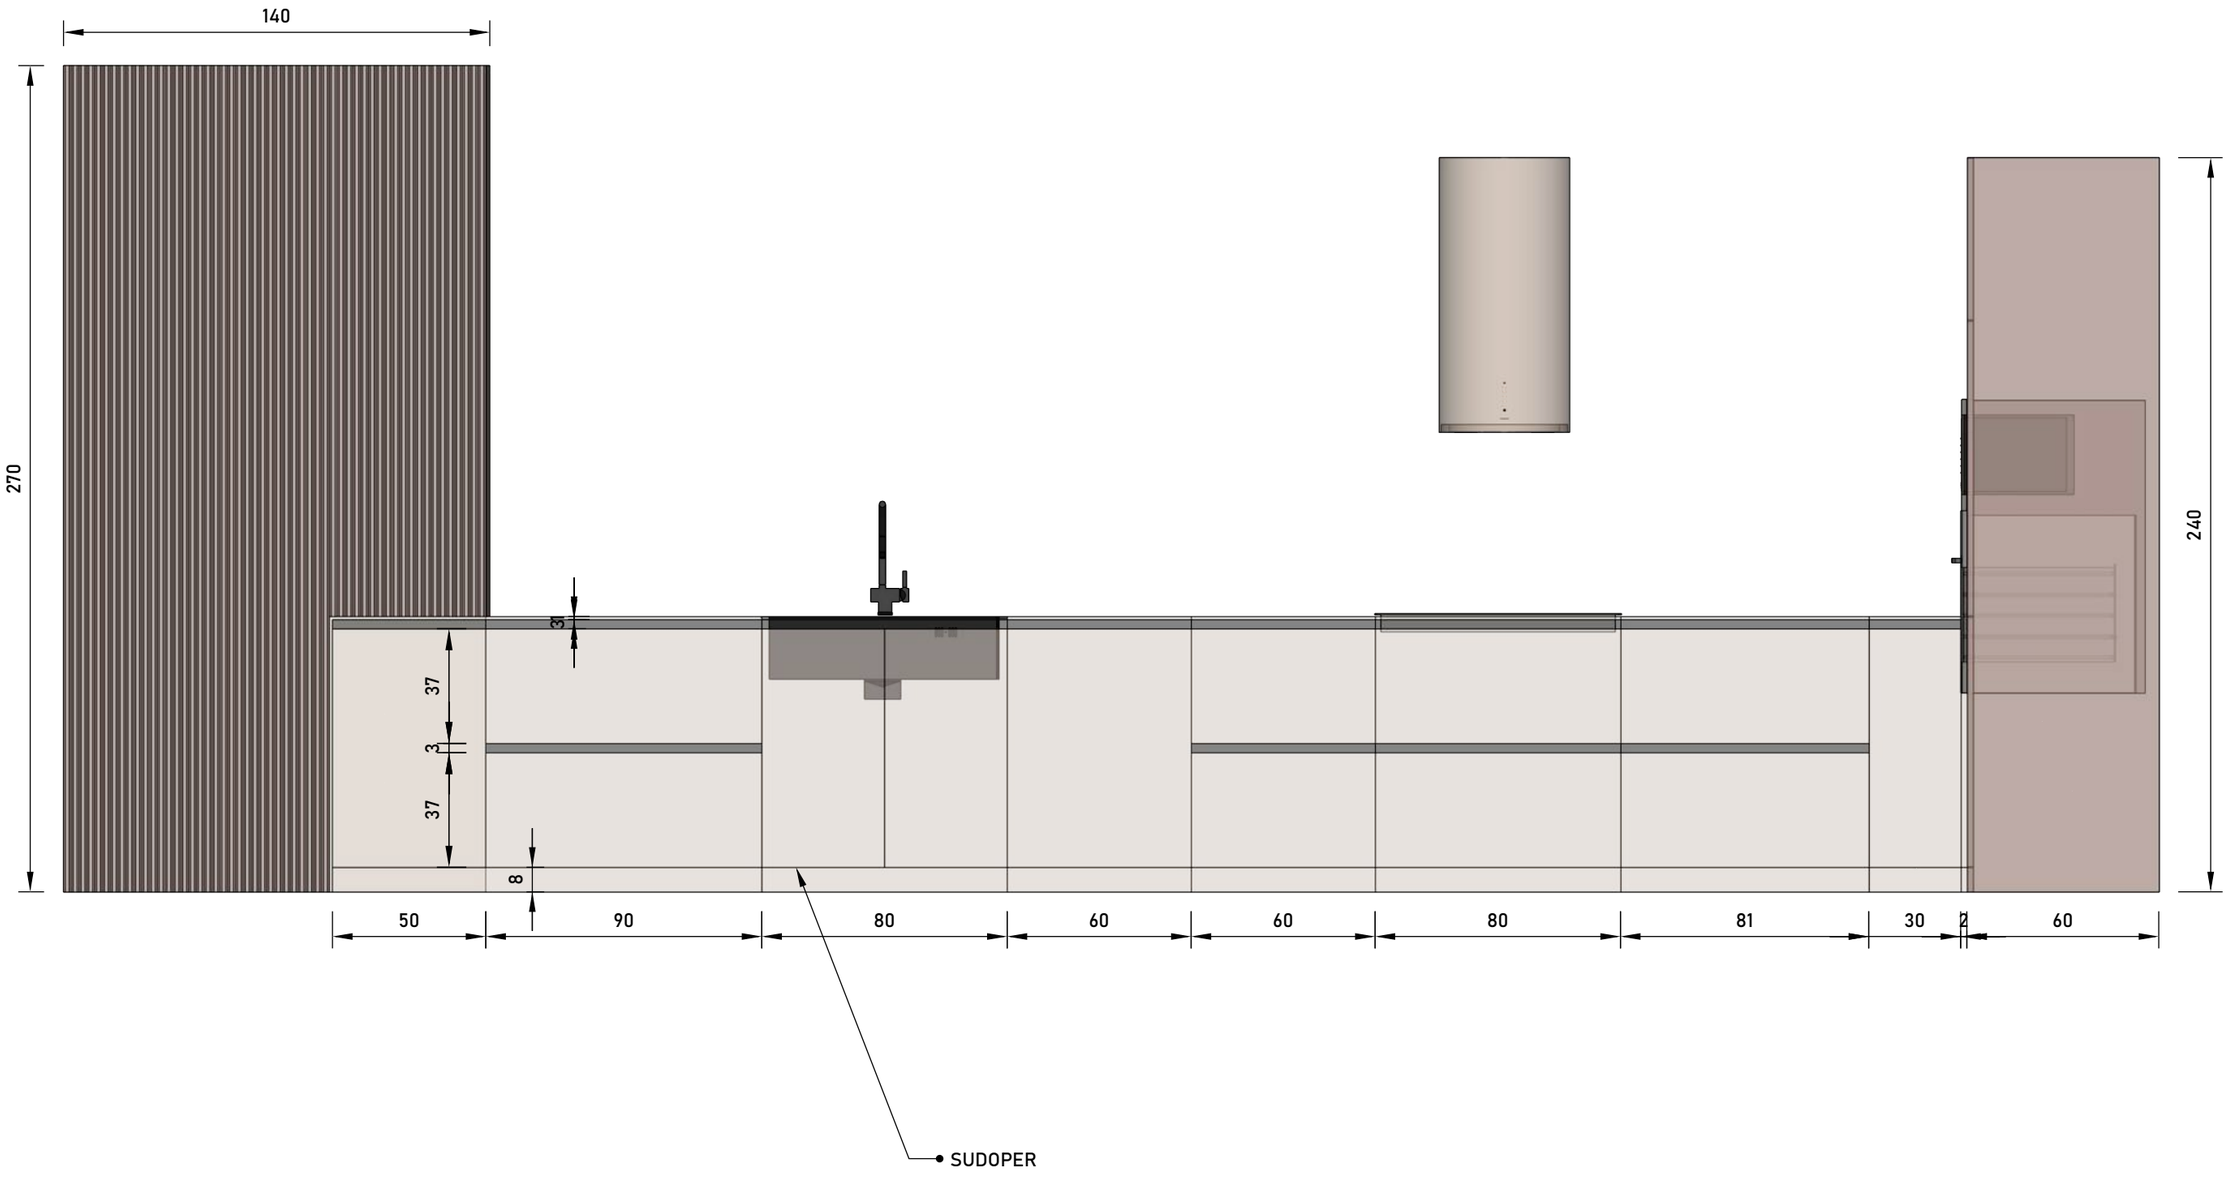




| | |
|---|---|
| RENDER13 | OBITELJSKA KUĆA, MOČIĆI |
| A1 | 14 |

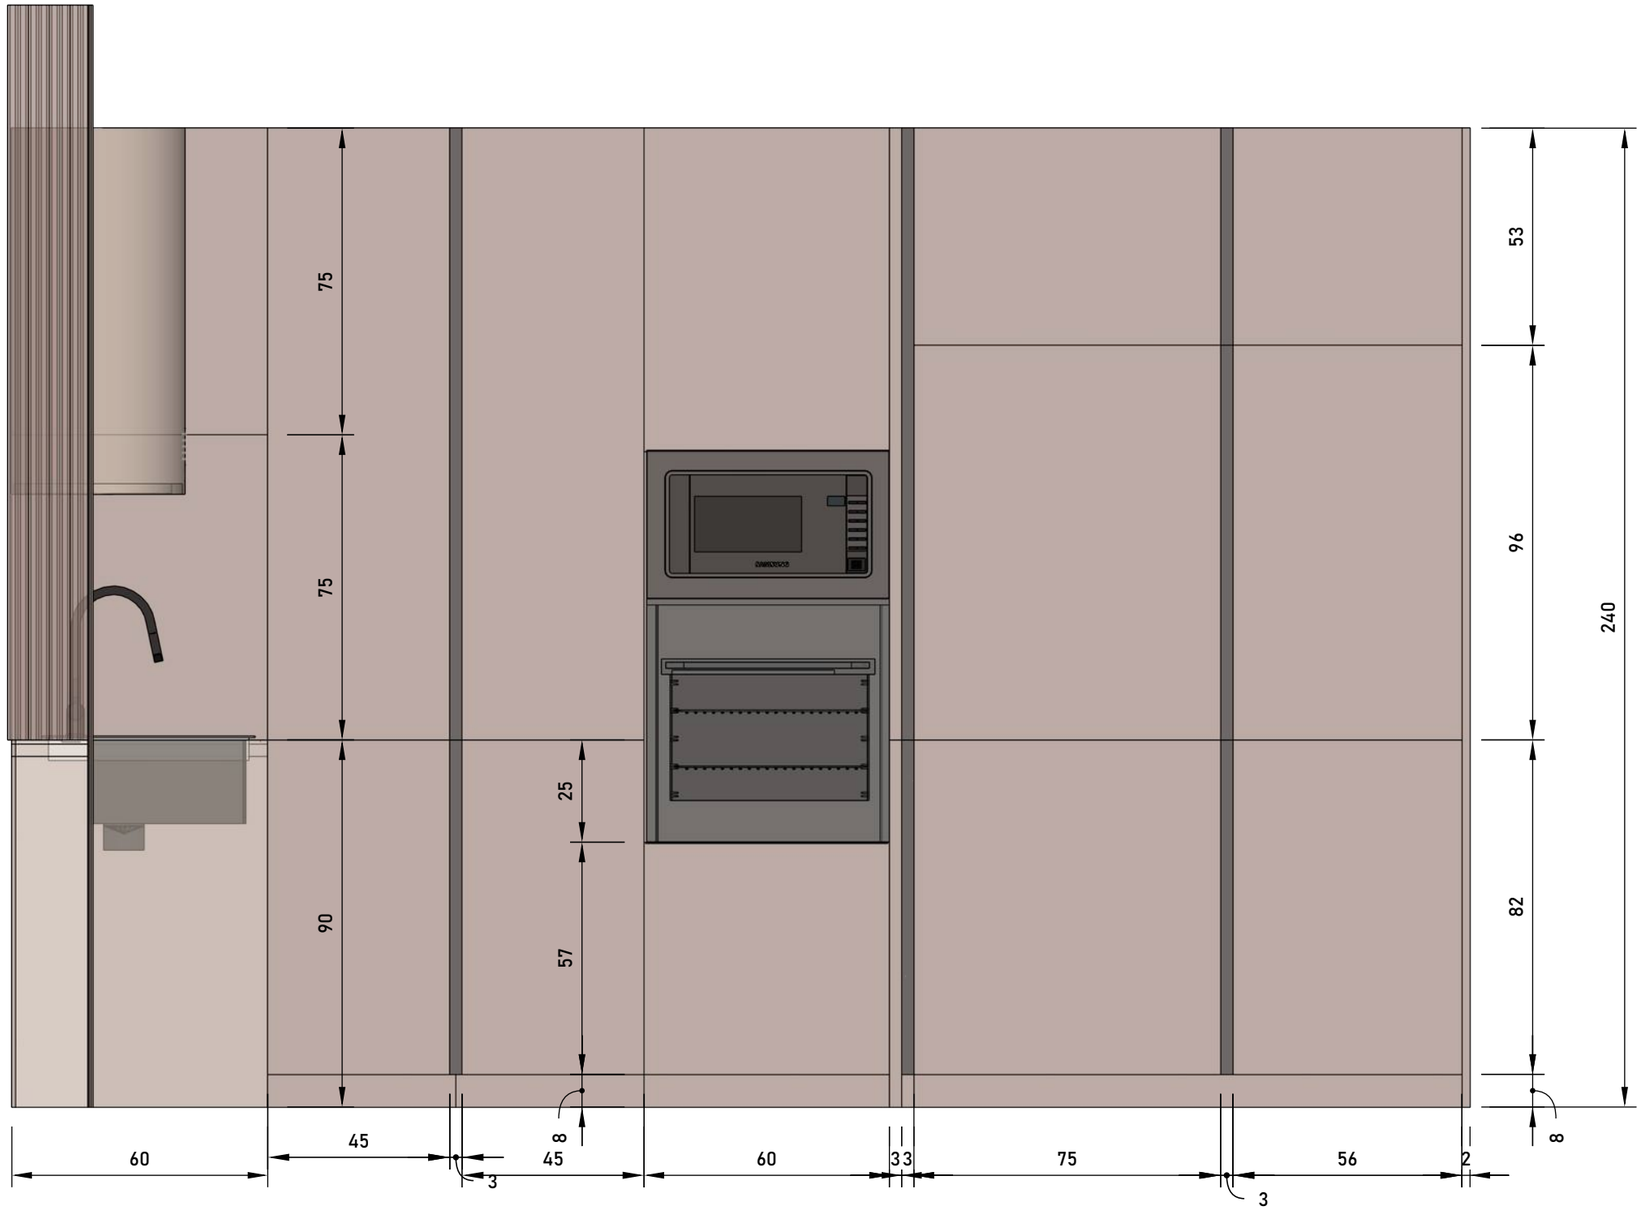



| | |
|---|---|
| RENDER13 | OBITELJSKA KUĆA, MOČIĆI |
| A2 | 15 |

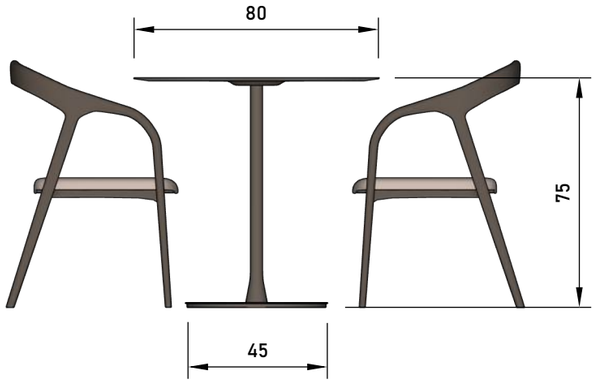

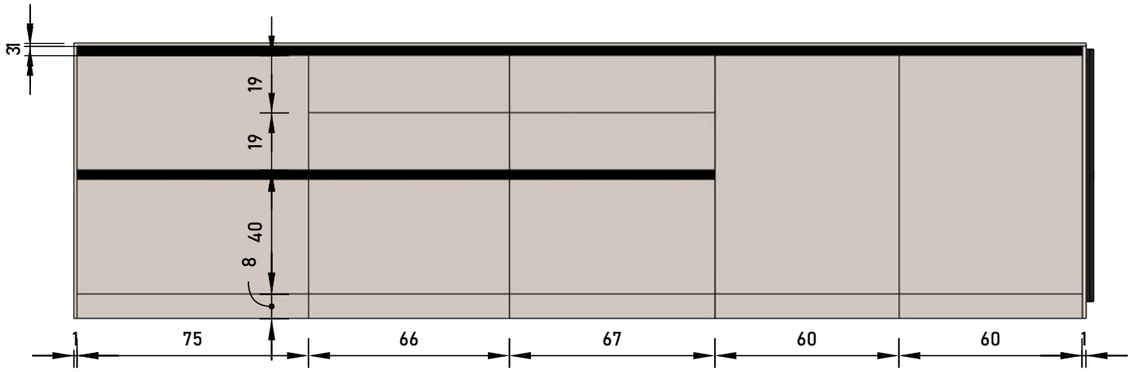
| | |
|---|---|
| RENDER13 | OBITELJSKA KUĆA, MOČIĆI |
| A3 | 16 |

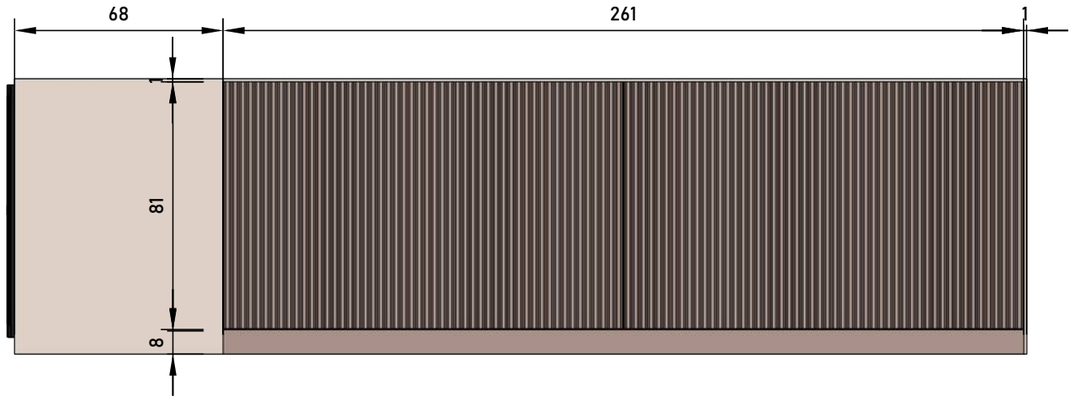
Warmia orah smeđi
https://www.elgrad.hr/proizvod/h1307-st19-oi/

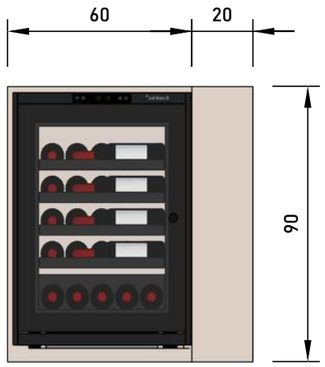Kašmir siva
https://www.elgrad.hr/proizvod/u702-st9-oi/

3D PROFILIRANE VRATNICE, B105, LAKIRANE S2502-Y50R(nijansa Kašmir siva, Elgrad) https://www.forestagram.hr/images/forest/katalog/Nett-Front-Linea-2023-HR.pdf

Compact slim line Cream Navona sa sivom jezgrom 12 mm - K367PH
https://iverpan.hr/radne-ploce-pultovi-i-zidne-obloge/compact/compact-slim-line-cream-navona-sa-sivom-jezgrom-12-mm-k367ph

Crna
https://www.elgrad.hr/proizvod/0720-nero-ingo-fenix-ntm-compact-cp/

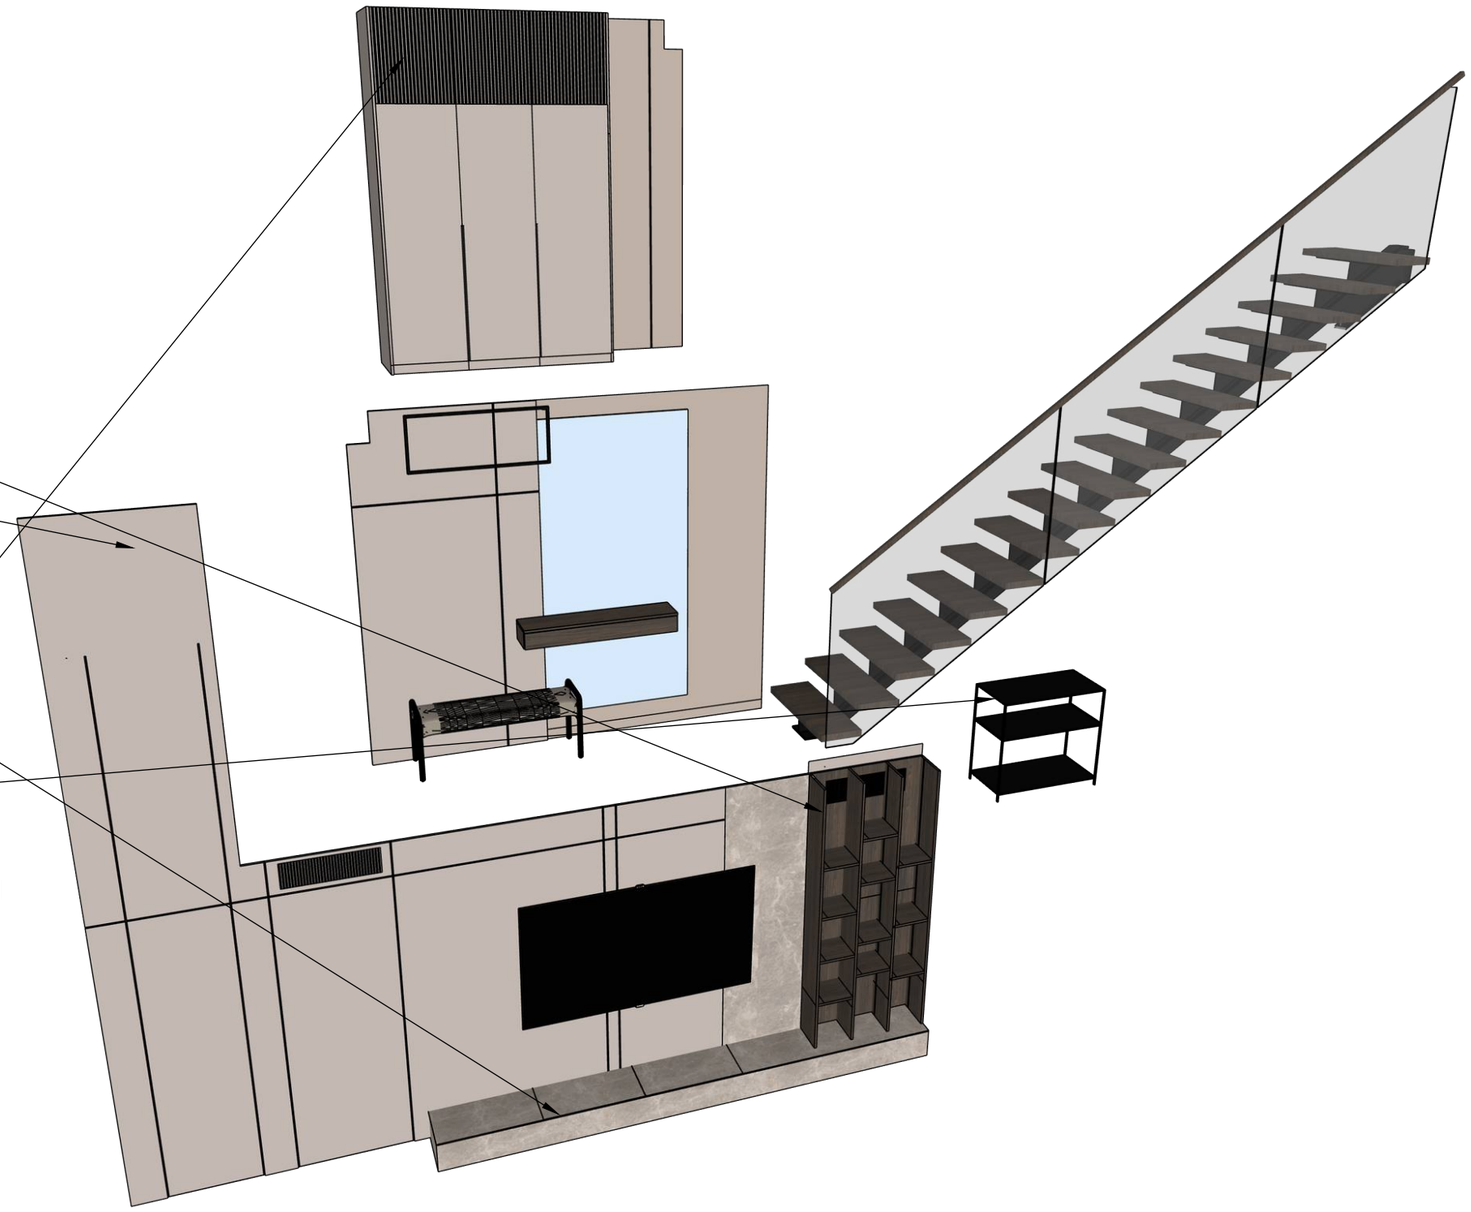

PUSH OPEN, TV KOMODA, OTVARANJE S GORNJE STRANE; ORMAR GORNJI ELEMENTI

RUČKE CRNE, TANKE, ORMARI


PANEL DISTANCE OD LESONITA 0,5CM

CRNO METALNO POSTOLJE POLIČAR


CRNA METALNA VJEŠALICA

OGLEDALA, POZADINSKA LED RASVJETA


STUBIŠTE, STAKLENA OGRADA, GAZIŠTA I RUKOHVAT MASIV, NIJANSA SLIČNA WARMIA ORAH, ELGRAD

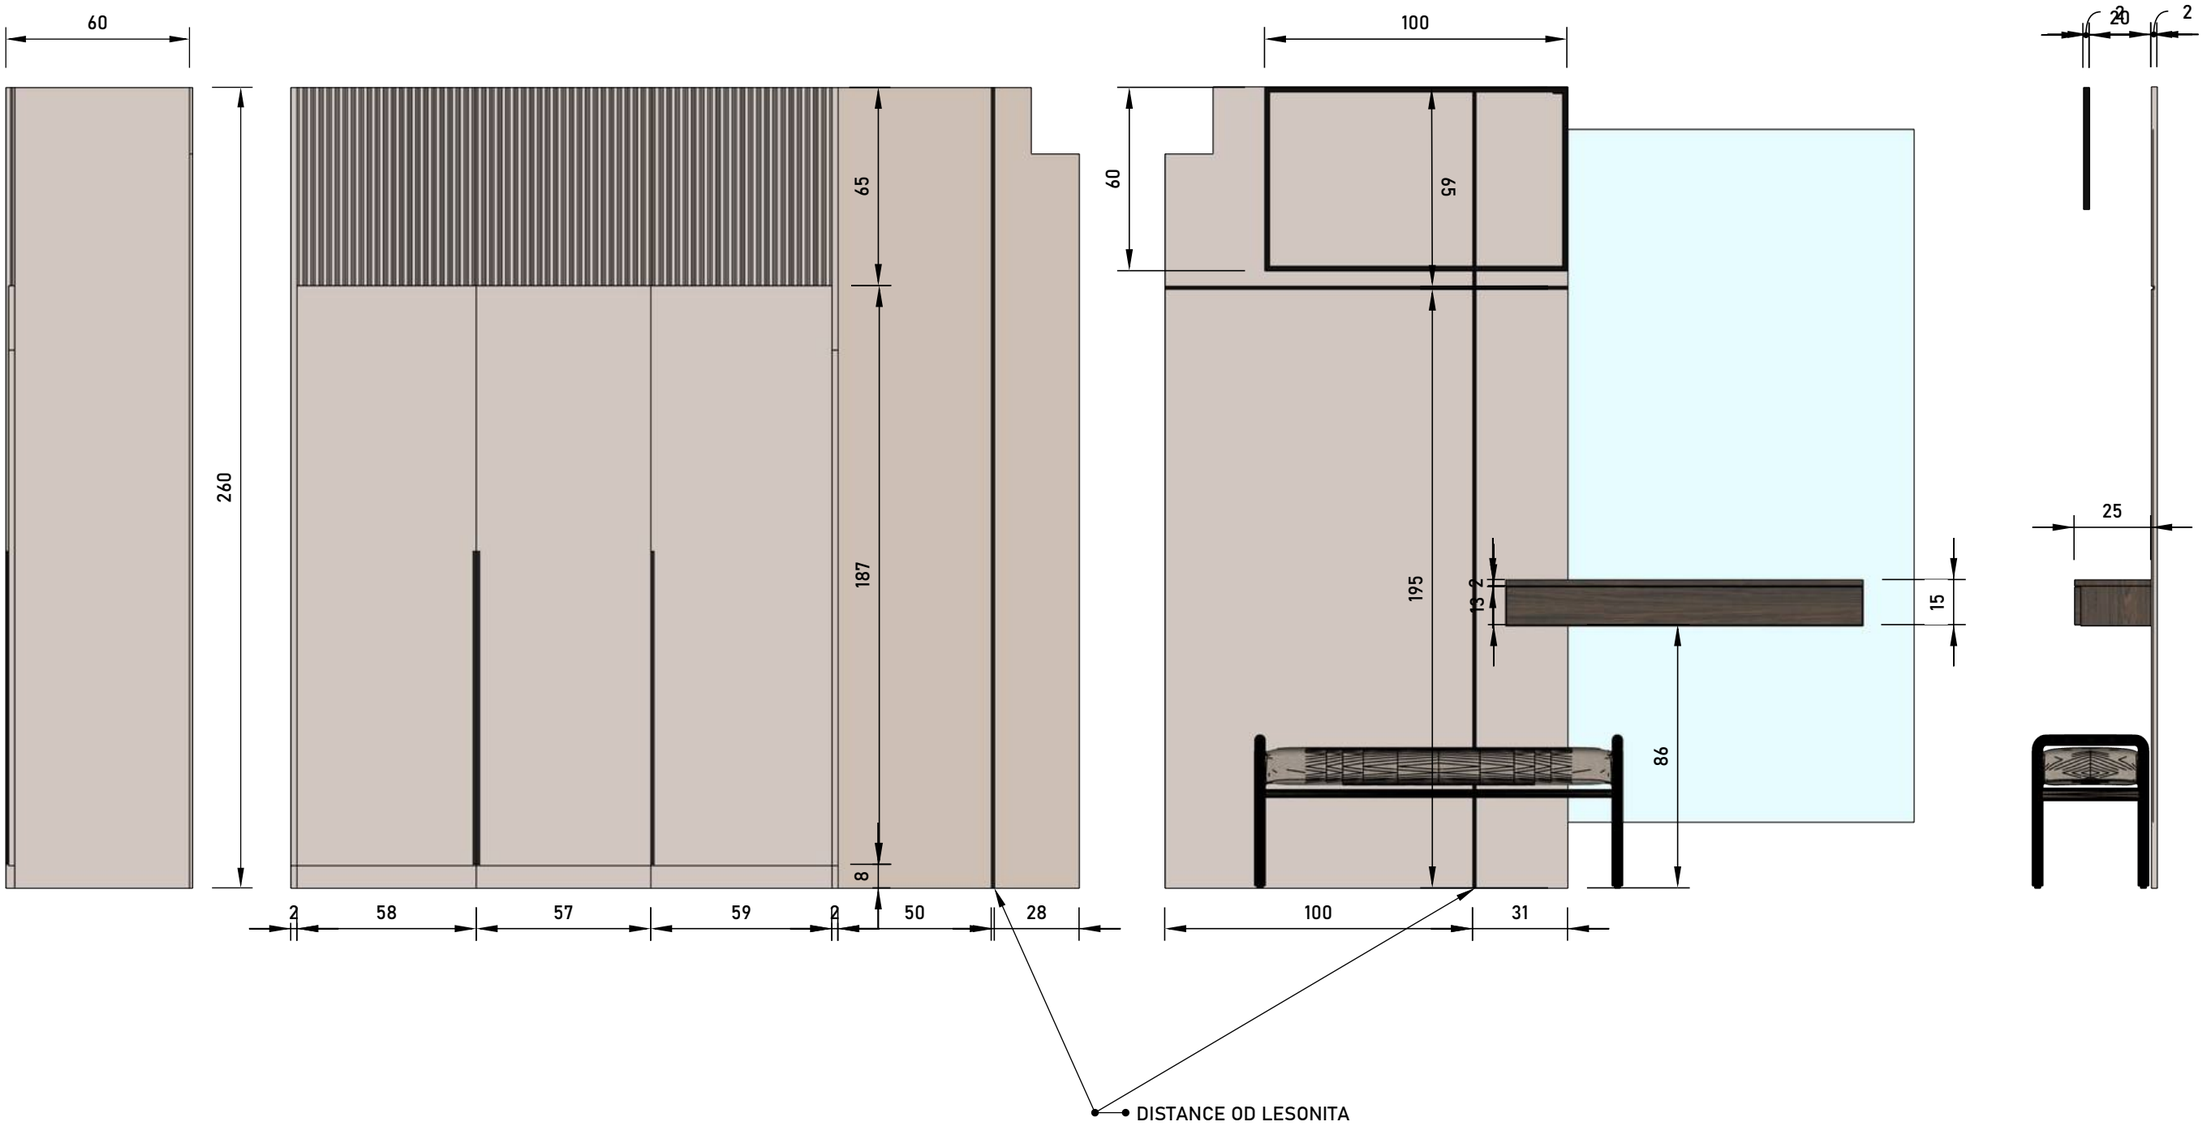


| | |
|---|---|
| RENDER13 | OBITELJSKA KUĆA, MOČIĆI |
| B1 | 18 |

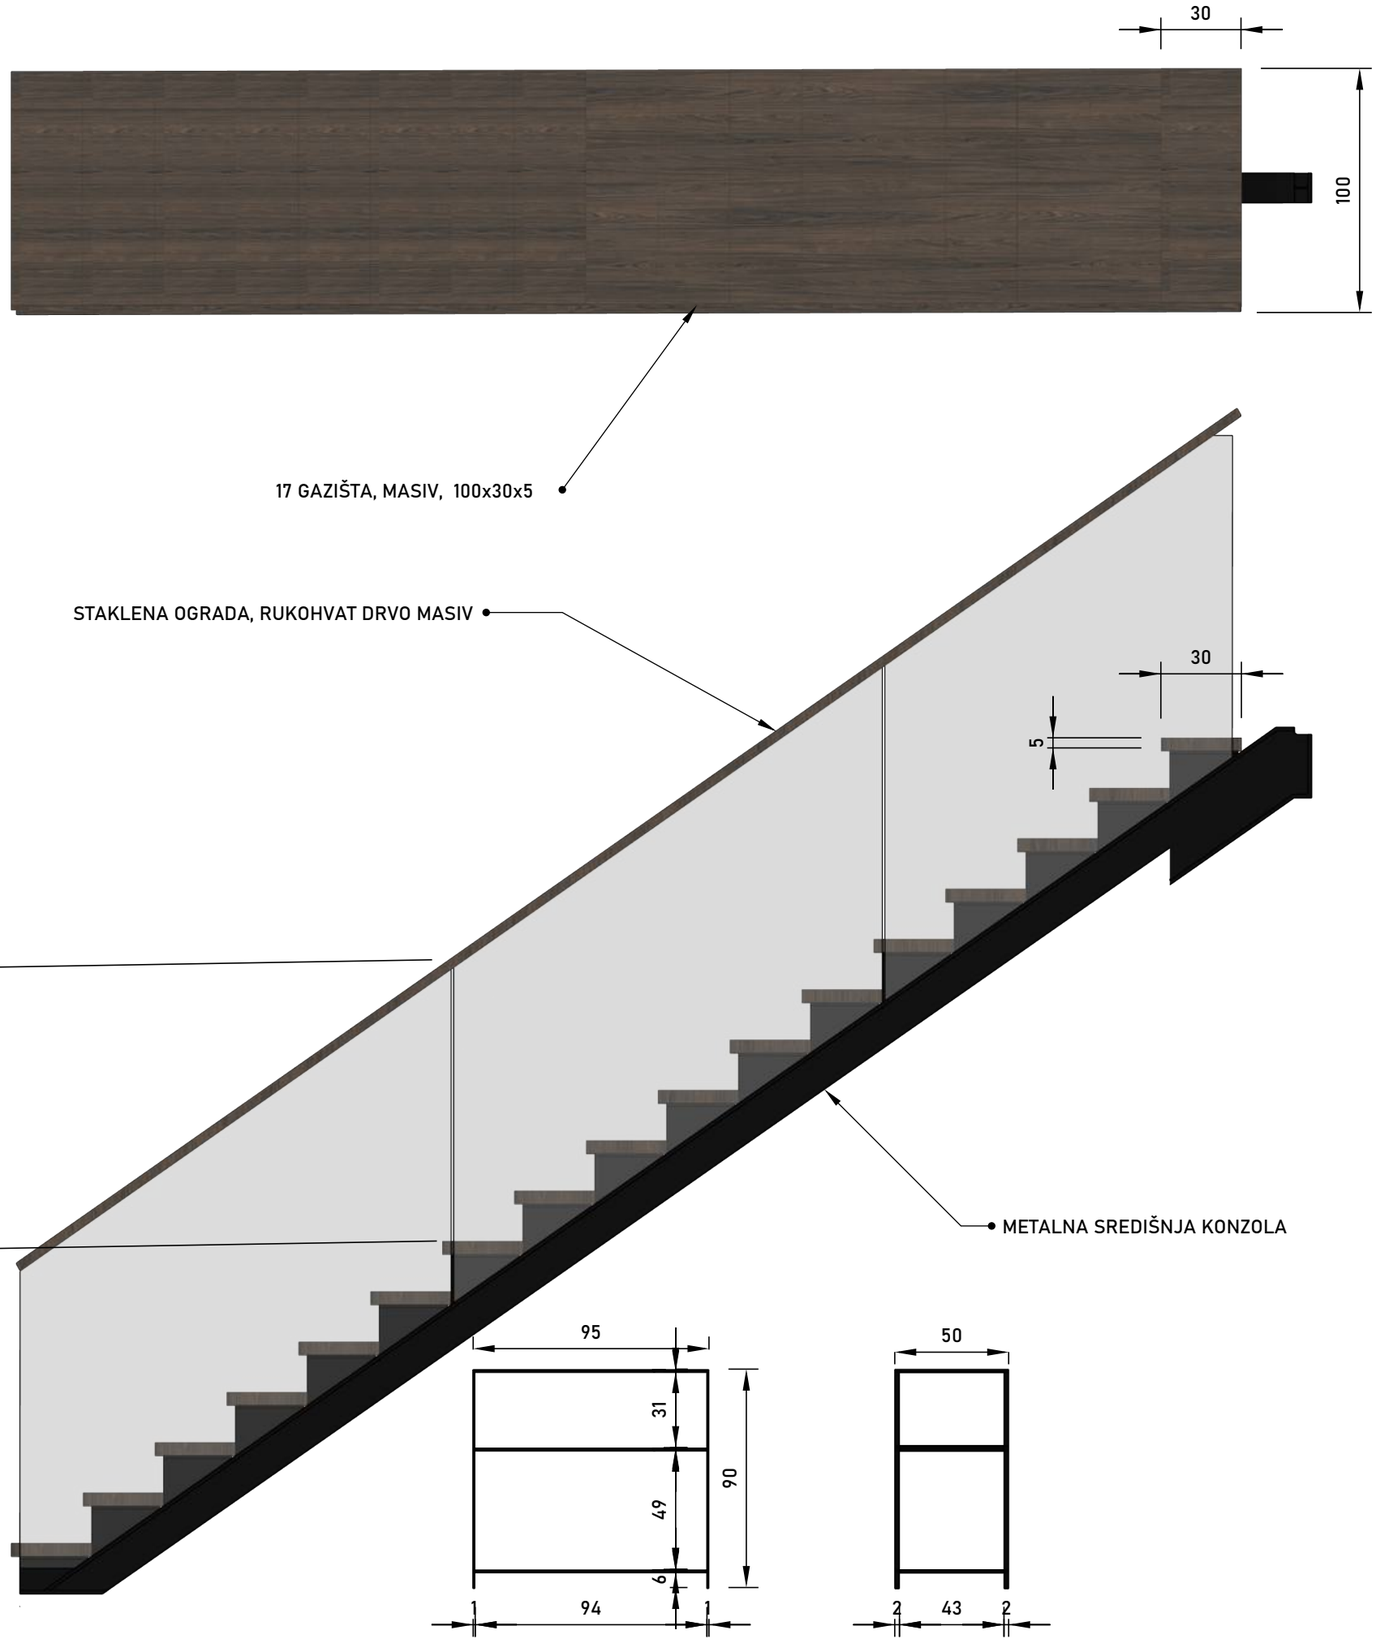


| | |
|---|---|
| RENDER13 | OBITELJSKA KUĆA, MOČIĆI |
| B2 | 19 |

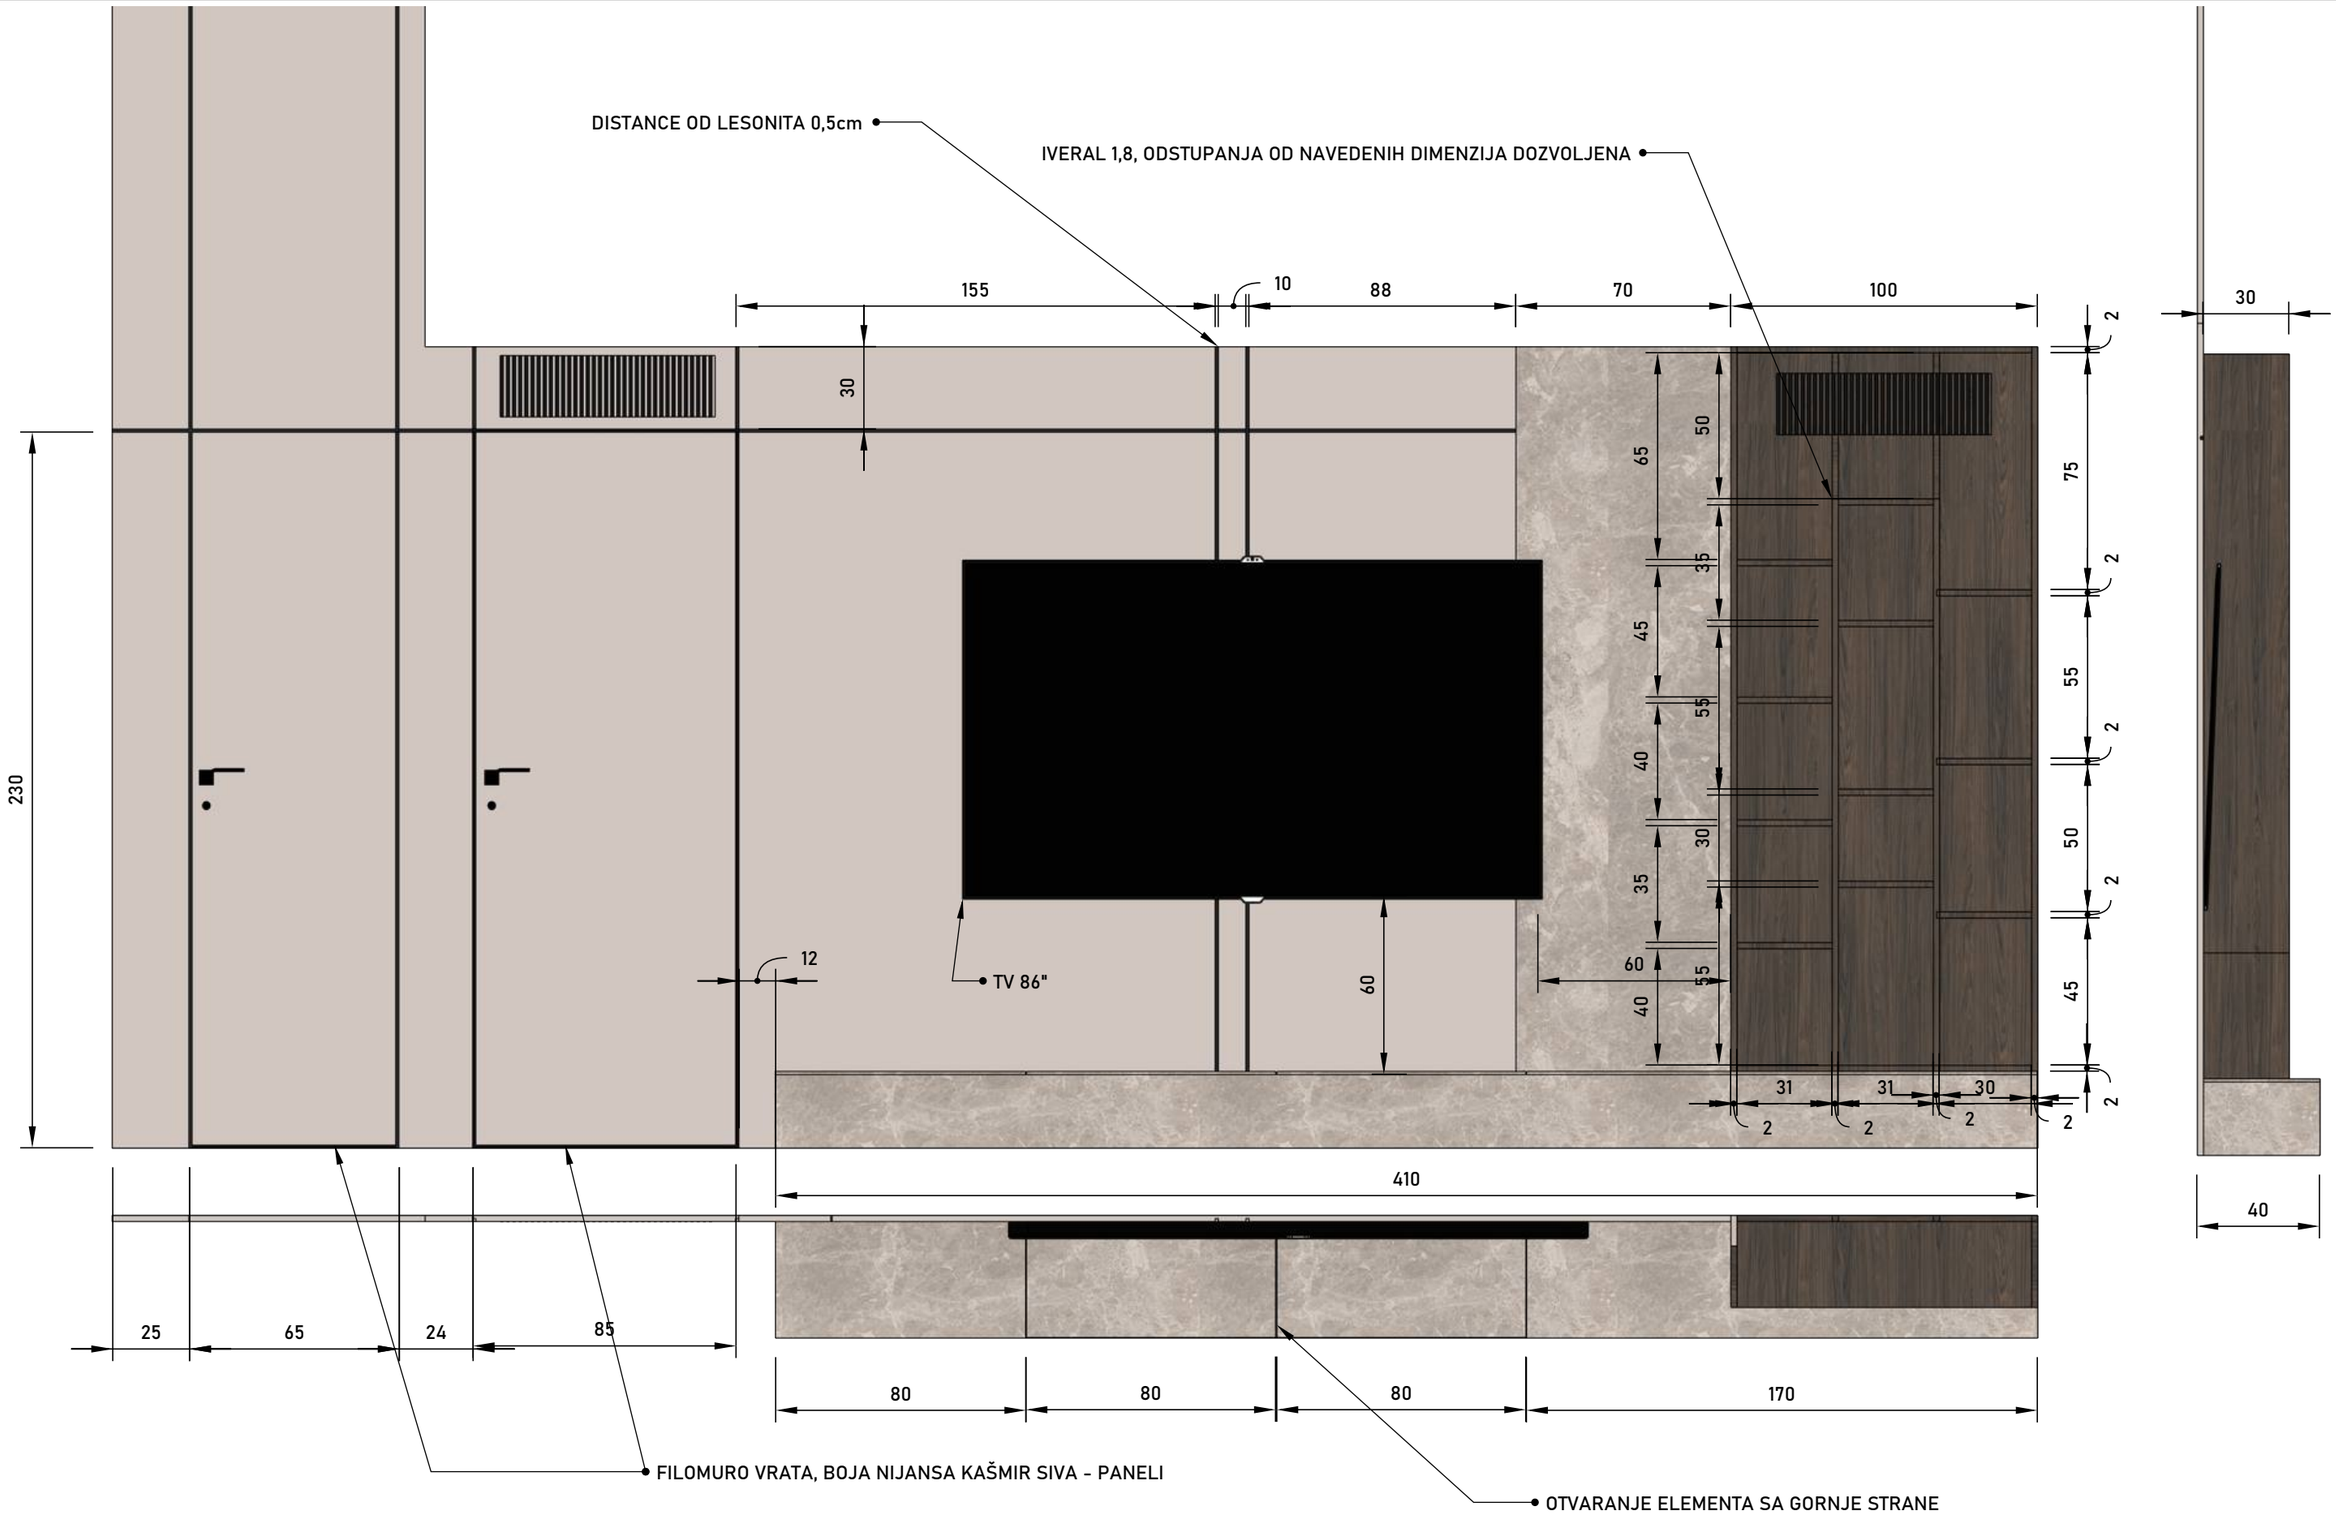


| | |
|---|---|
| RENDER13 | OBITELJSKA KUĆA, MOČIĆI |
| B3 | 20 |

Hamilton hrast natur
https://www.elgrad.hr/proizvod/h3303-st10-krp/

Kašmir siva
https://www.elgrad.hr/proizvod/u702-st9-oi/

Compact slim line Cream Navona sa sivom jezgrom 12 mm - K367PH
https://iverpan.hr/radne-ploce-pultovi-i-zidne-obloge/compact/compact-slim-line-cream-navona-sa-sivom-jezgrom-12-mm-k367ph


3D PROFILIRANE VRATNICE, B105, LAKIRANE S2502-Y50R(nijansa Kašmir siva, Elgrad) https://www.forestagram.hr/images/forest/katalog/Nett-Front-Linea-2023-HR.pdf

PUSH OPEN, VEŠERAJ (ALTERNATIVA GOLA PROFILI)

OGLEDALA, POZADINSKA LED RASVJETA


PANEL DISTANCE OD LESONITA 0,5CM


LED RASVJETA POLIČAR TERETANA

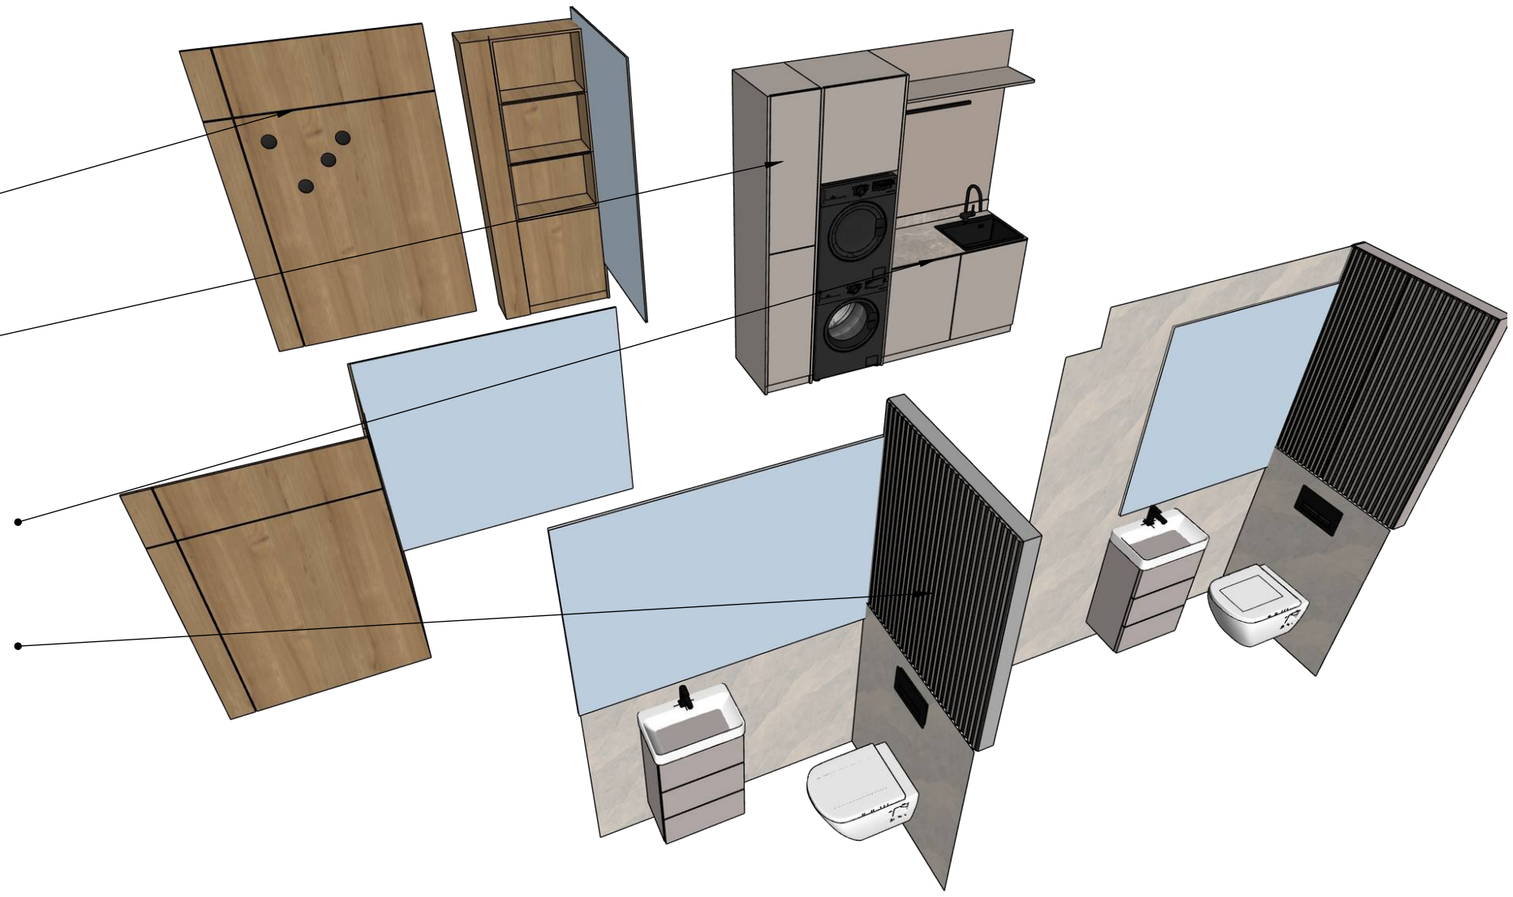

| | |
|---|---|
| RENDER13 | OBITELJSKA KUĆA, MOČIĆI |
| MATERIJALI I DETALJI, NACRTI C | 21 |




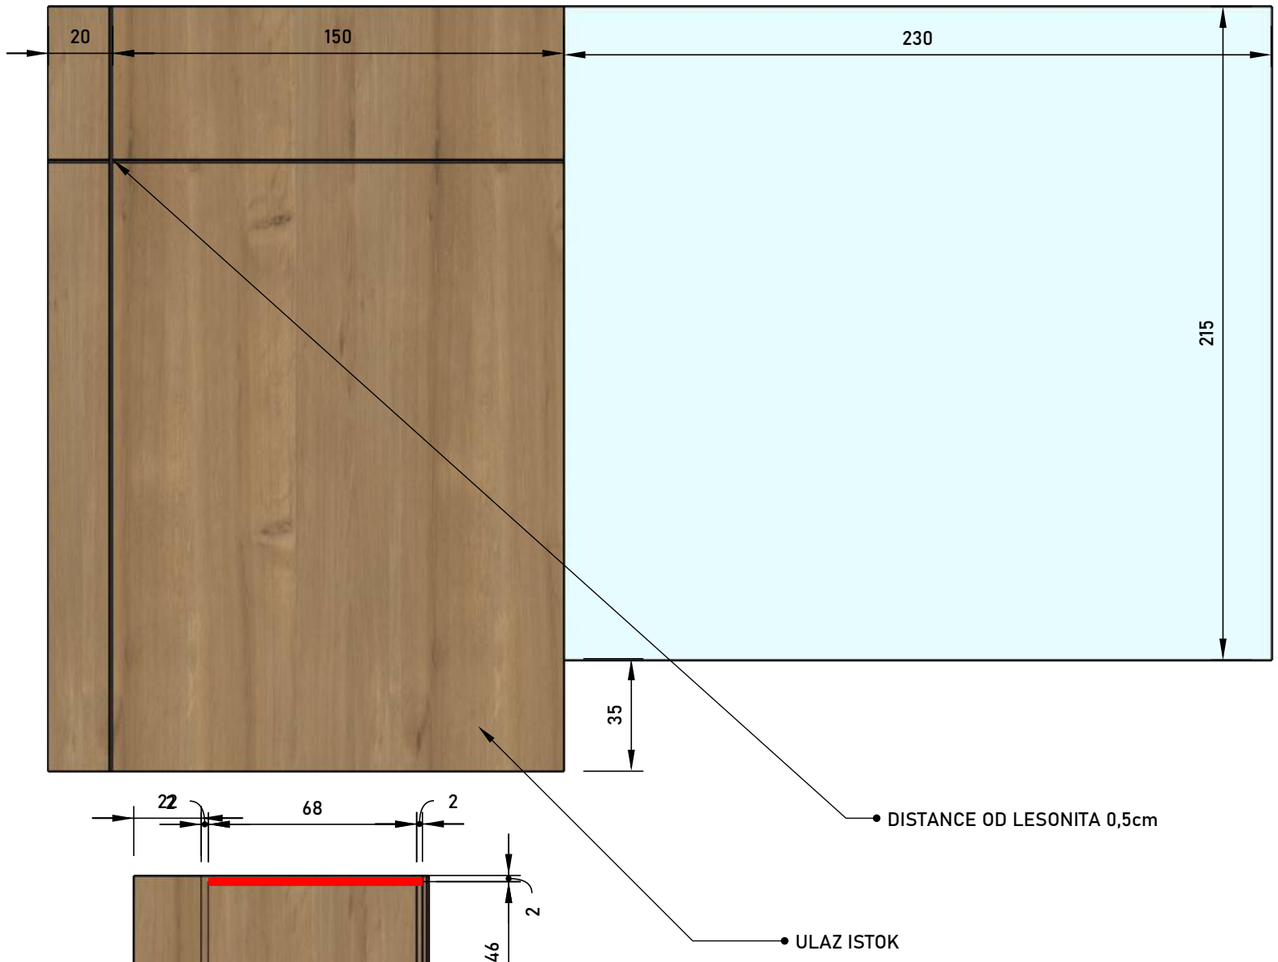


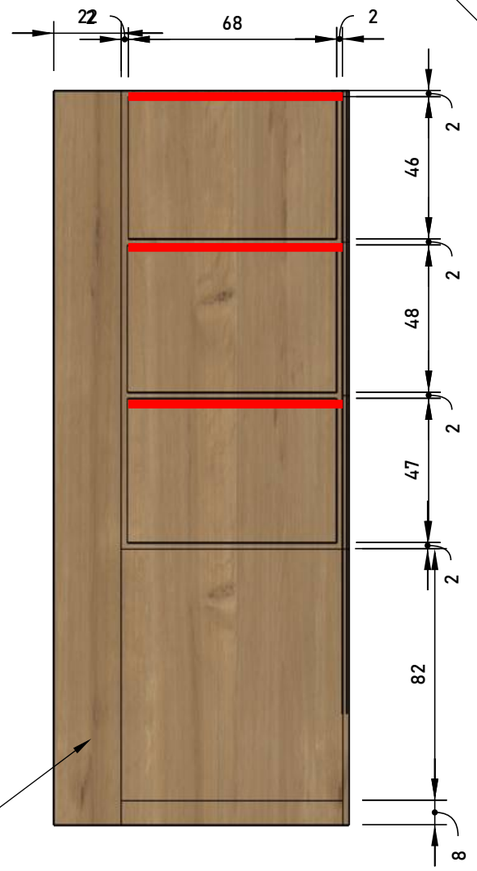

LED RASVJETA


| | | |
|---|---|---|
| RENDER13 | OBITELJSKA KUĆA, MOČIĆI | |
| C1 | | 22 |

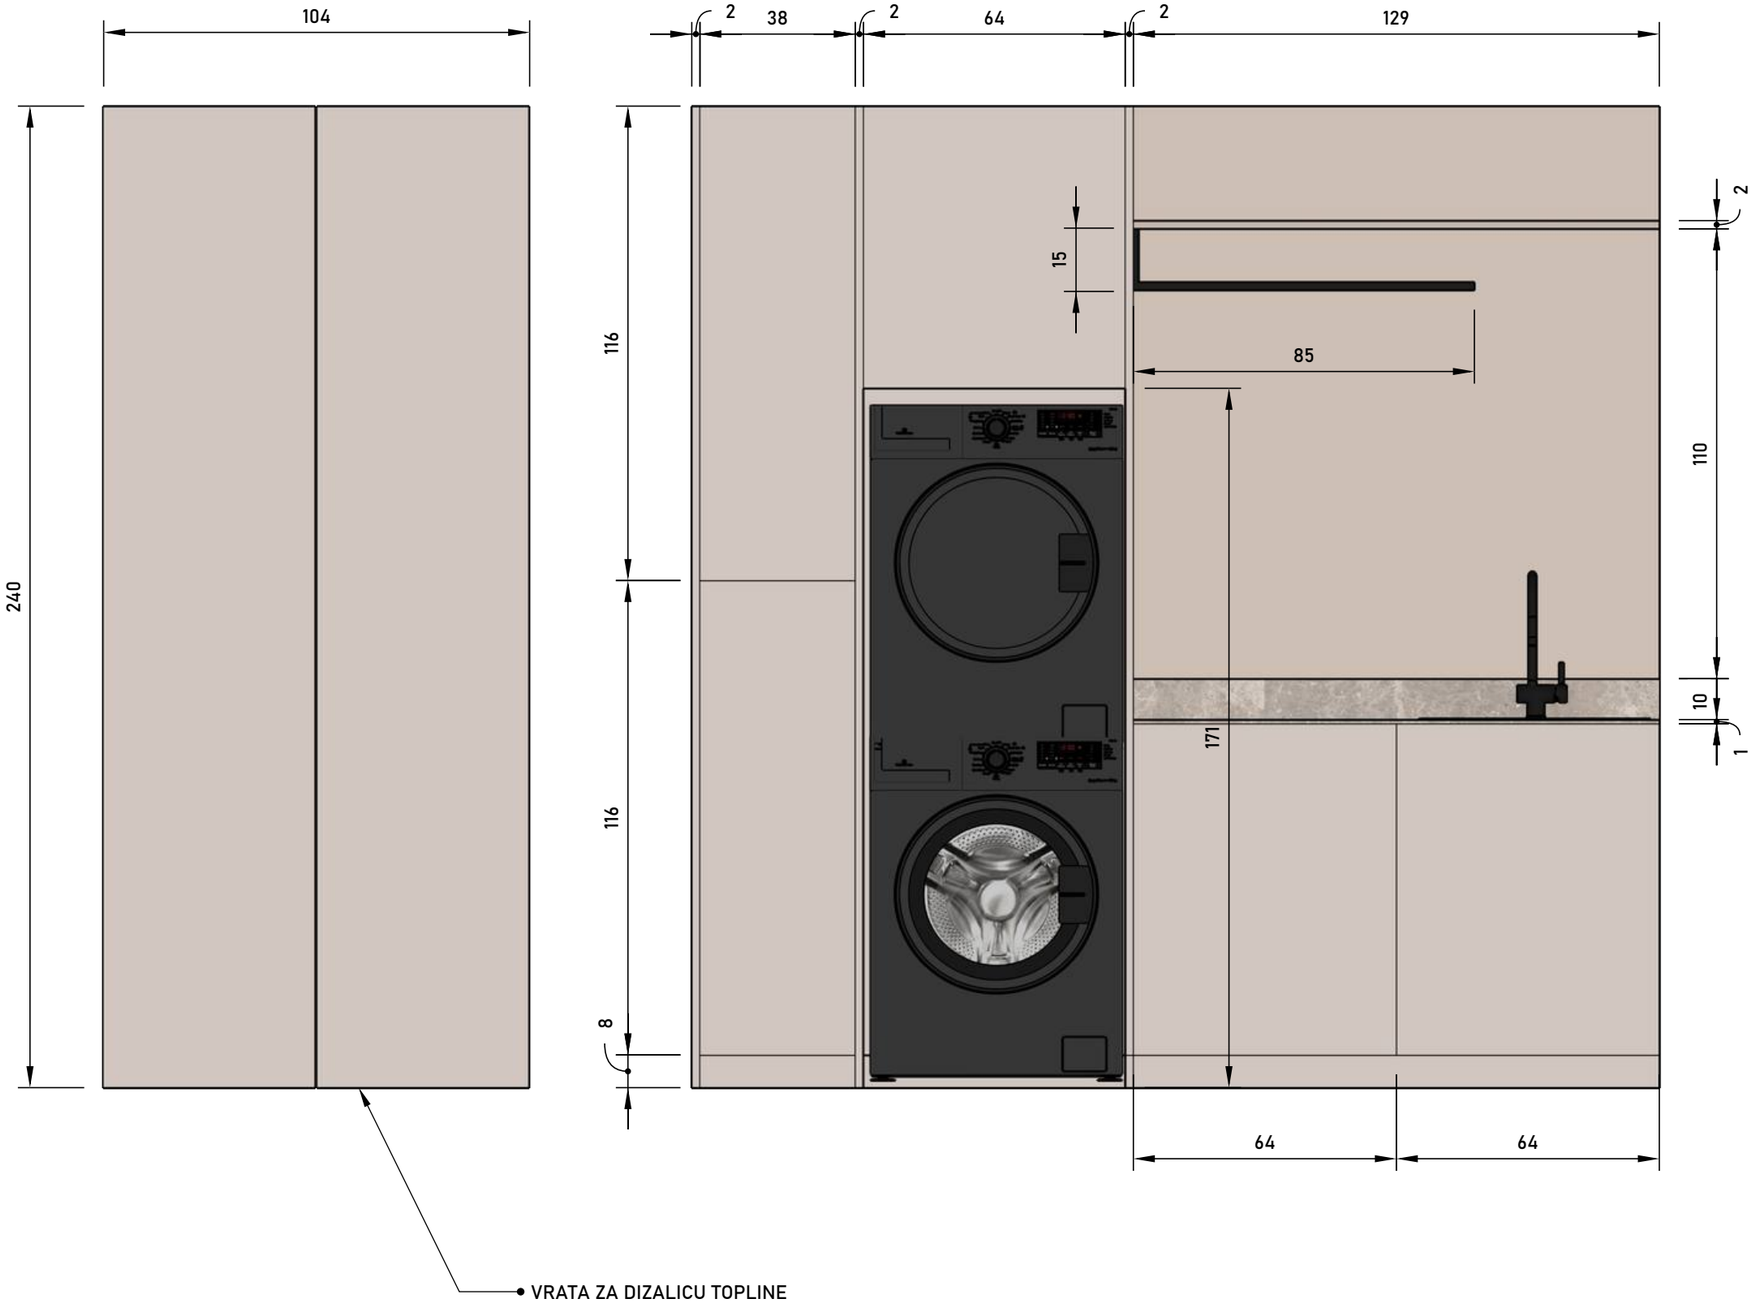

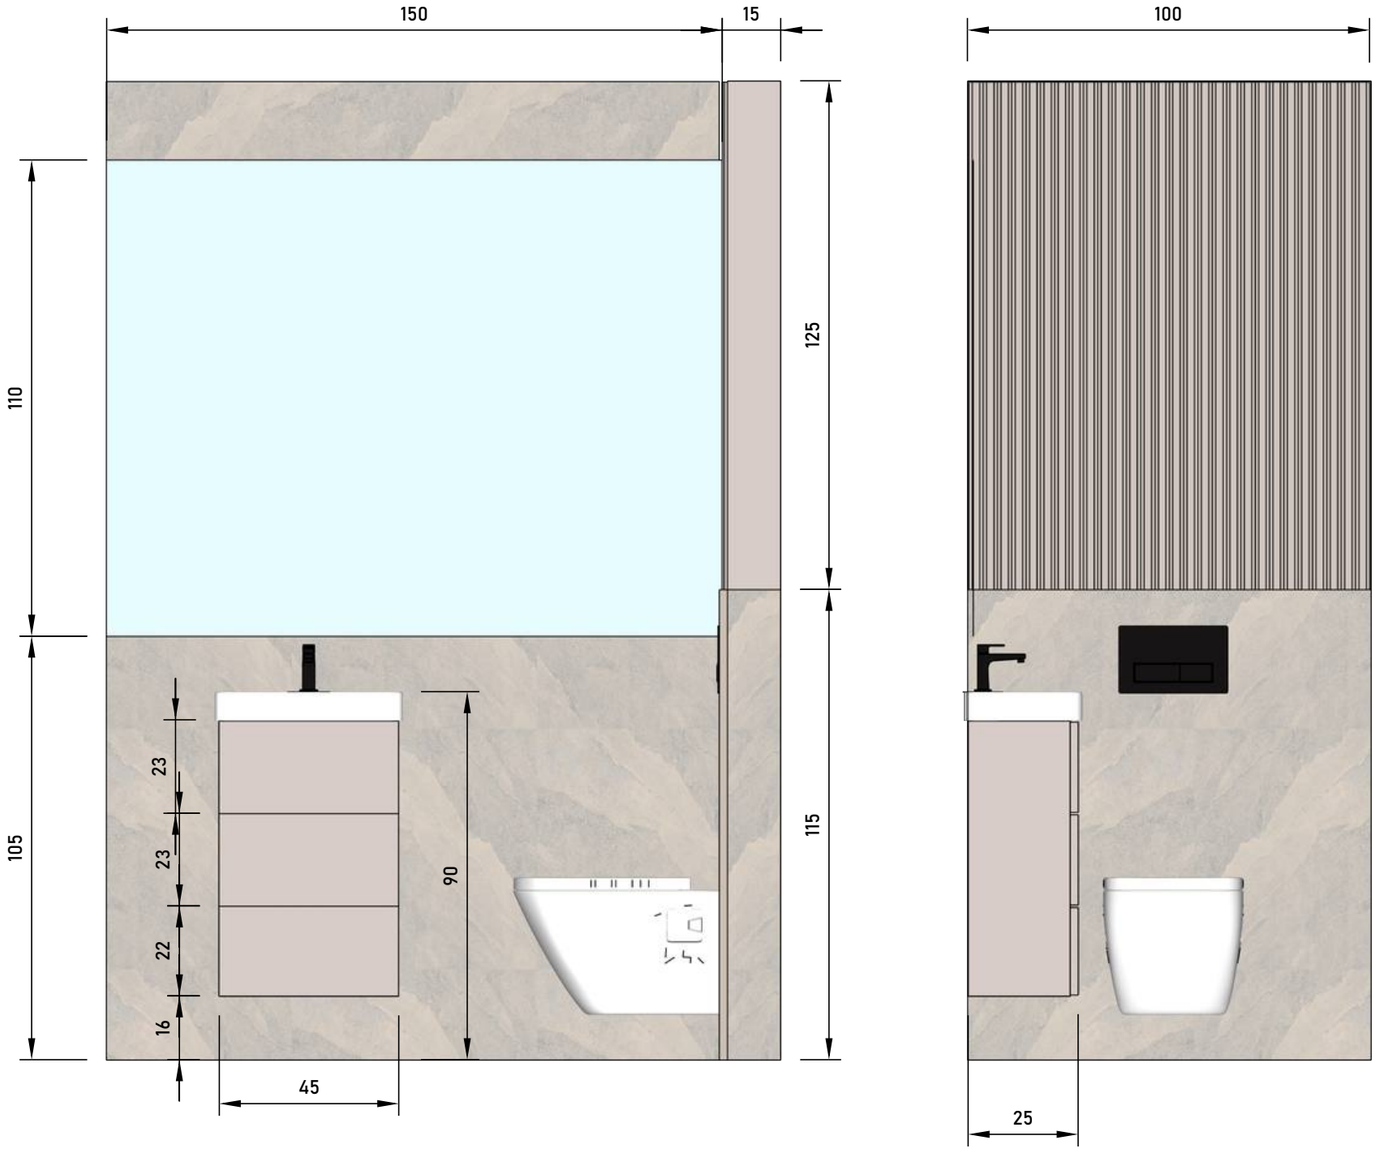
| | |
|---|---|
| RENDER13 | OBITELJSKA KUĆA, MOČIĆI |
| C2 | 23 |




| | |
|---|---|
| RENDER13 | OBITELJSKA KUĆA, MOČIĆI |
| C3 | 24 |

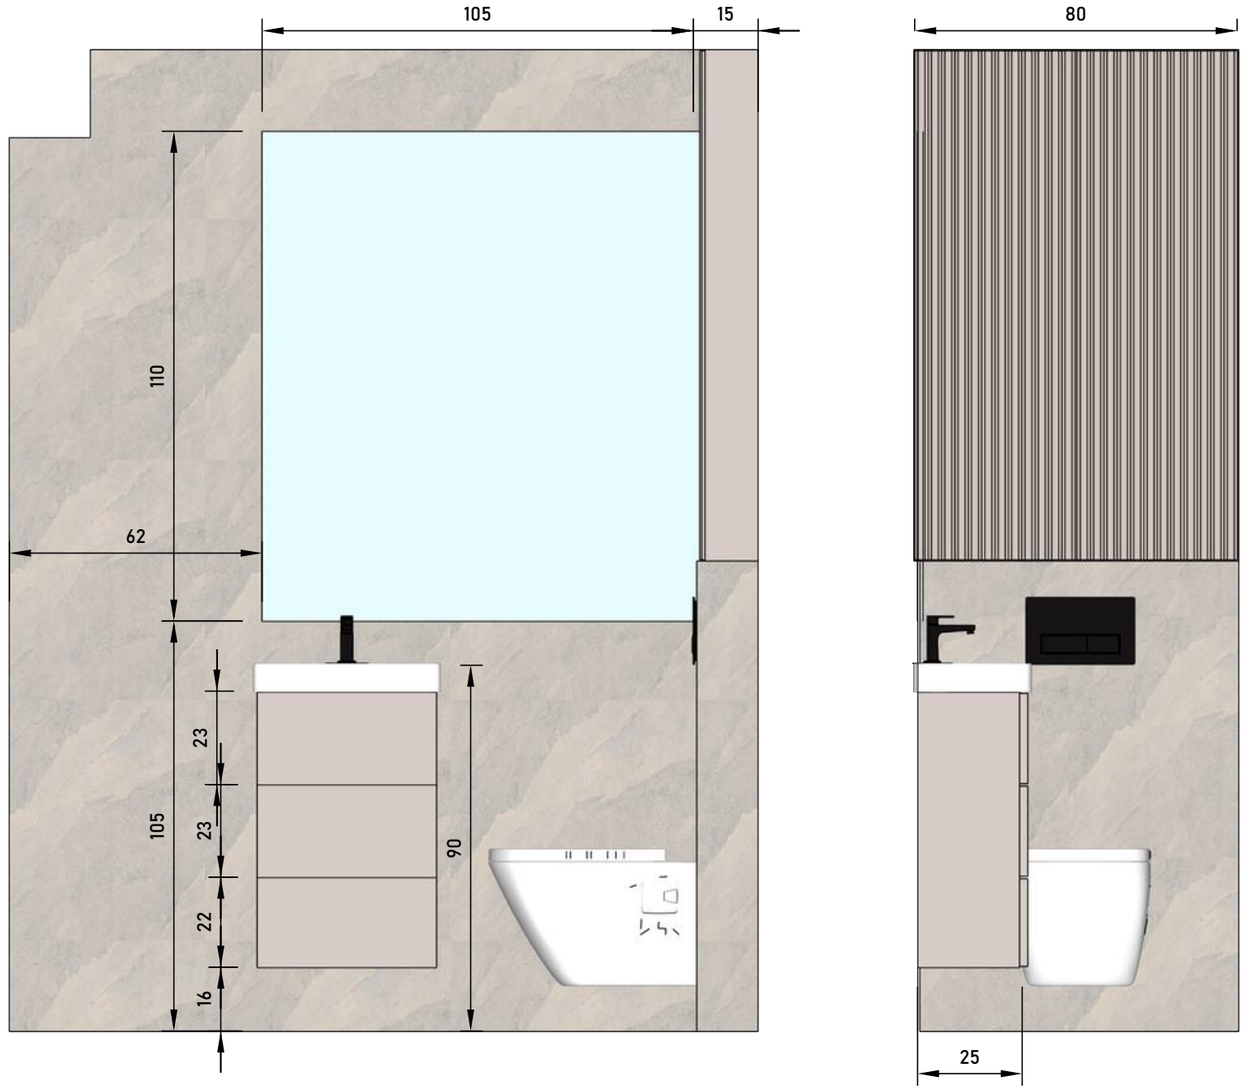





| | |
|---|---|
| RENDER13 | OBITELJSKA KUĆA, MOČIĆI |
| C4 | 25 |

Hamilton hrast natur
https://www.elgrad.hr/proizvod/h3303-st10-krp/

Kašmir siva
https://www.elgrad.hr/proizvod/u702-st9-oi/

3D PROFILIRANE VRATNICE, B105, LAKIRANE S2502-Y50R (nijansa Kašmir siva, Elgrad) https://www.forestagram.hr/images/forest/katalog/Nett-Front-Linea-2023-HR.pdf


Compact slim line Cream Navona sa sivom jezgrom 12 mm - K367PH
https://iverpan.hr/radne-ploce-pultovi-i-zidne-obloge/compact/compact-slim-line-cream-navona-sa-sivom-jezgrom-12-mm-k367ph

OGLEDALA, POZADINSKA LED RASVJETA


PUSH OPEN, KOMODE, NOĆNI ORMARIĆI

PANEL DISTANCE OD LESONITA 0,5CM


RUČKE CRNE, TANKE, ORMAR

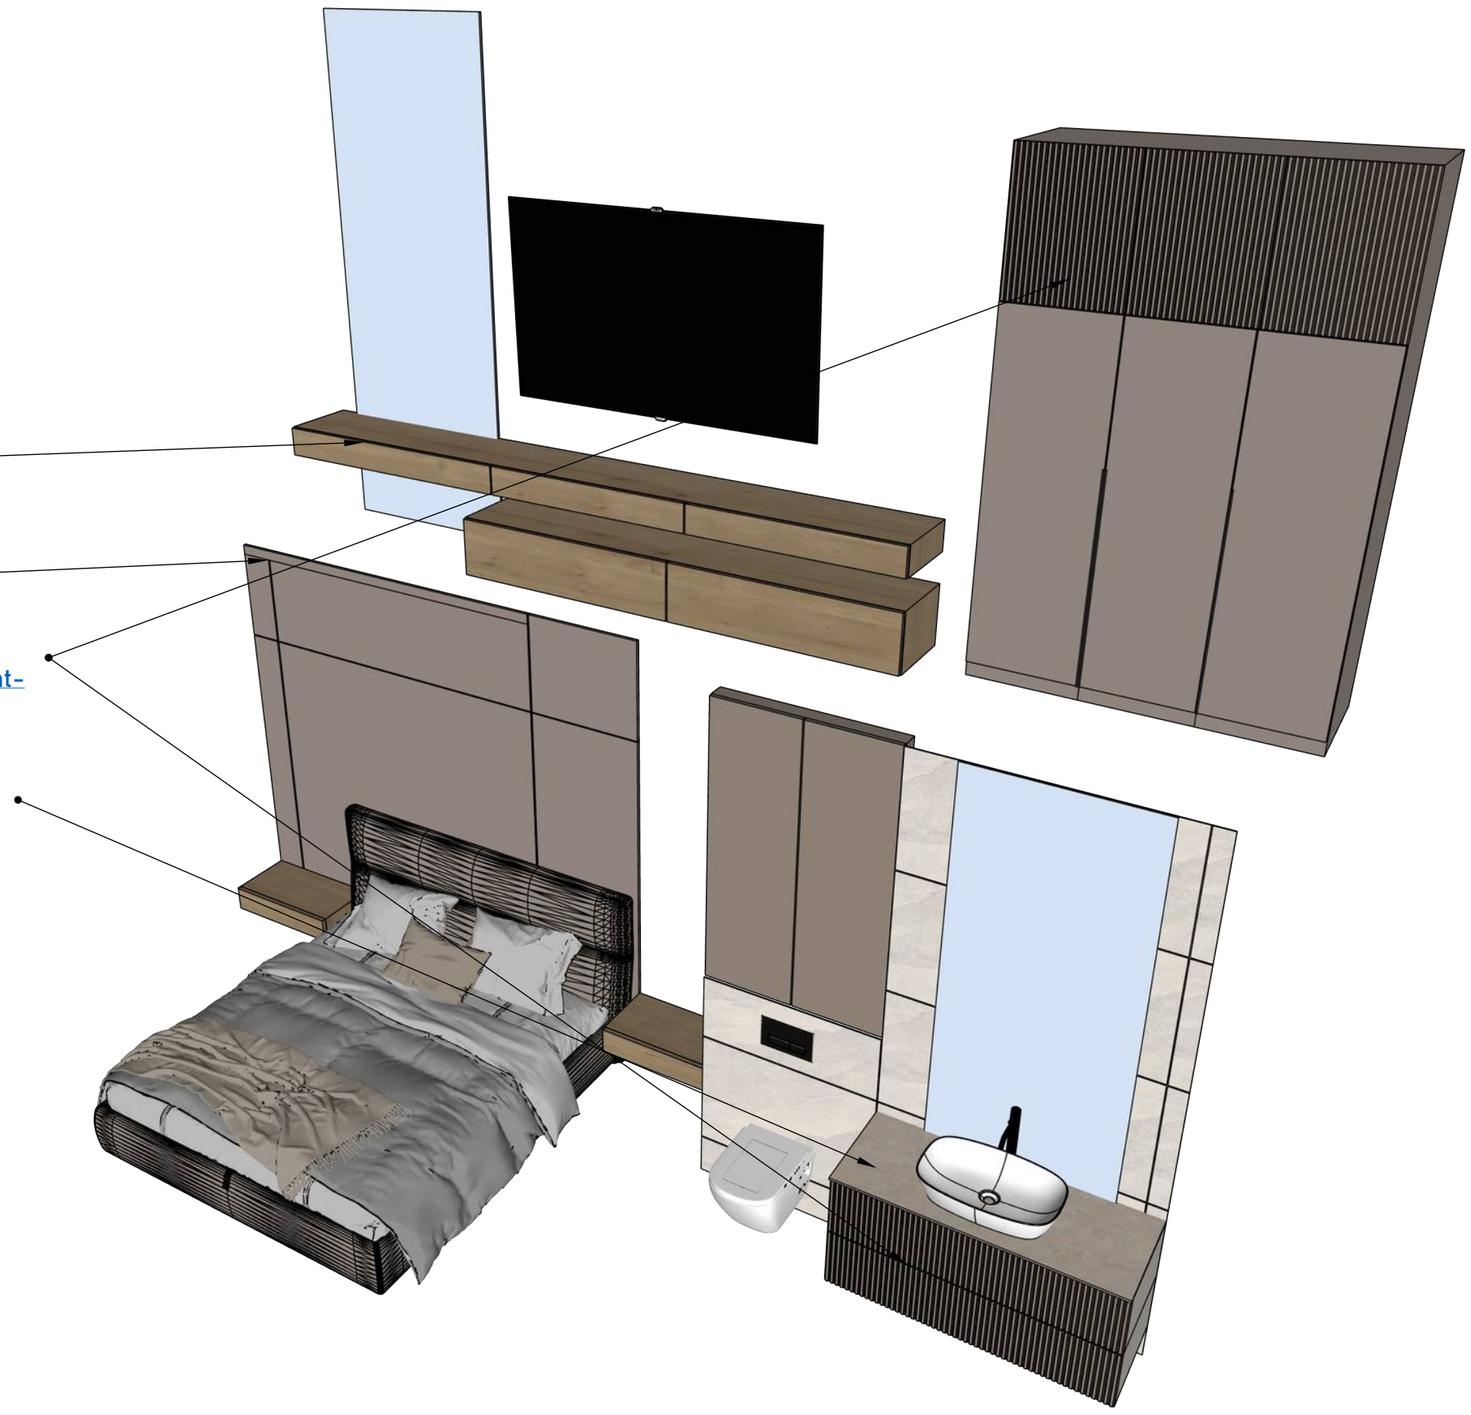


| | |
|---|---|
| RENDER13 | OBITELJSKA KUĆA, MOČIĆI |
| MATERIJALI I DETALJI, NACRTI D | 26 |

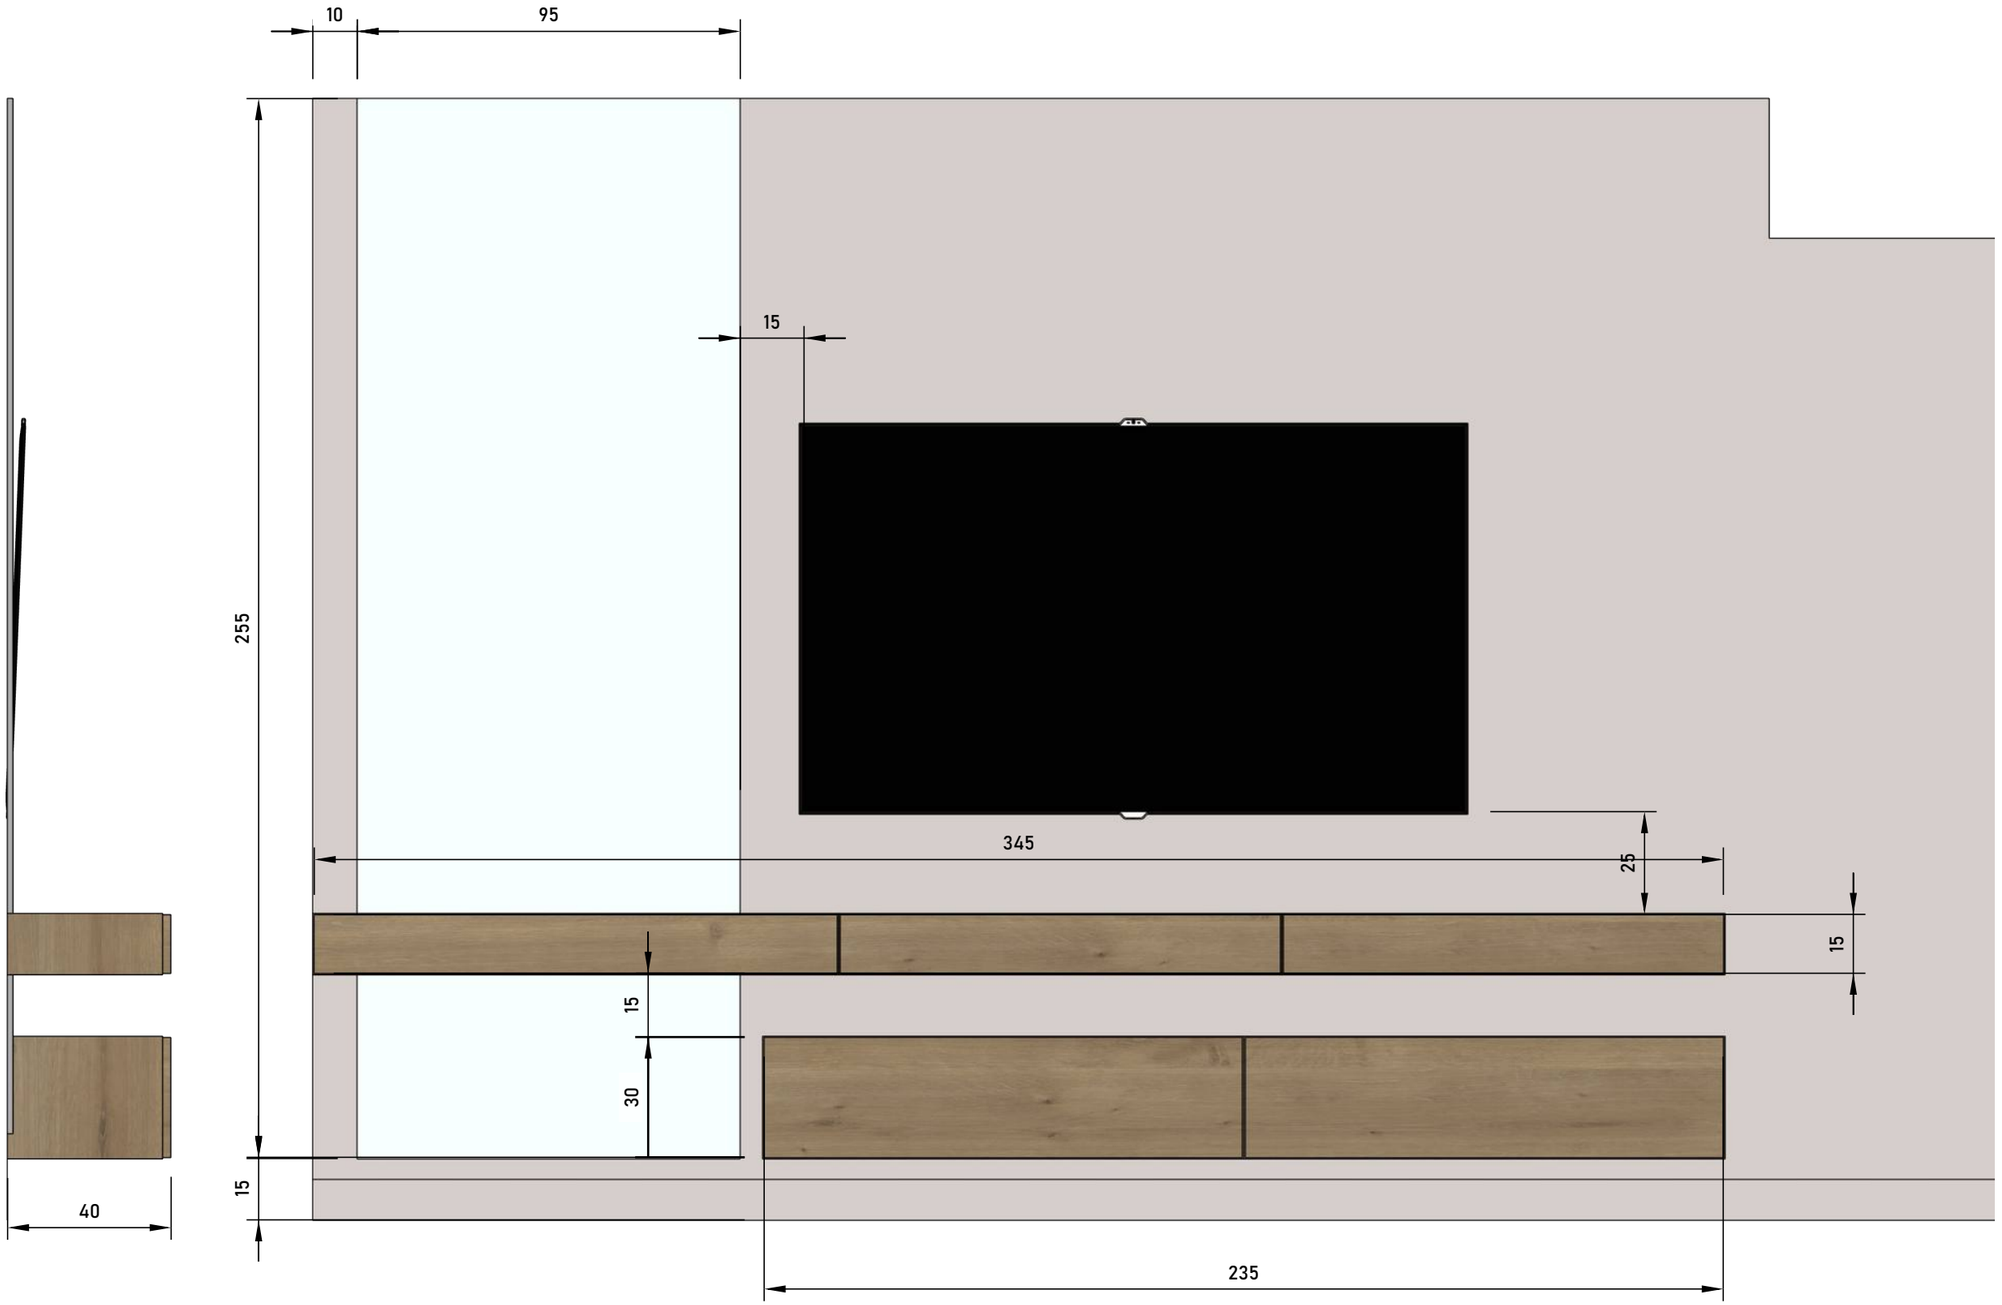


| | |
|---|---|
| RENDER13 | OBITELJSKA KUĆA, MOČIĆI |
| D1 | 27 |

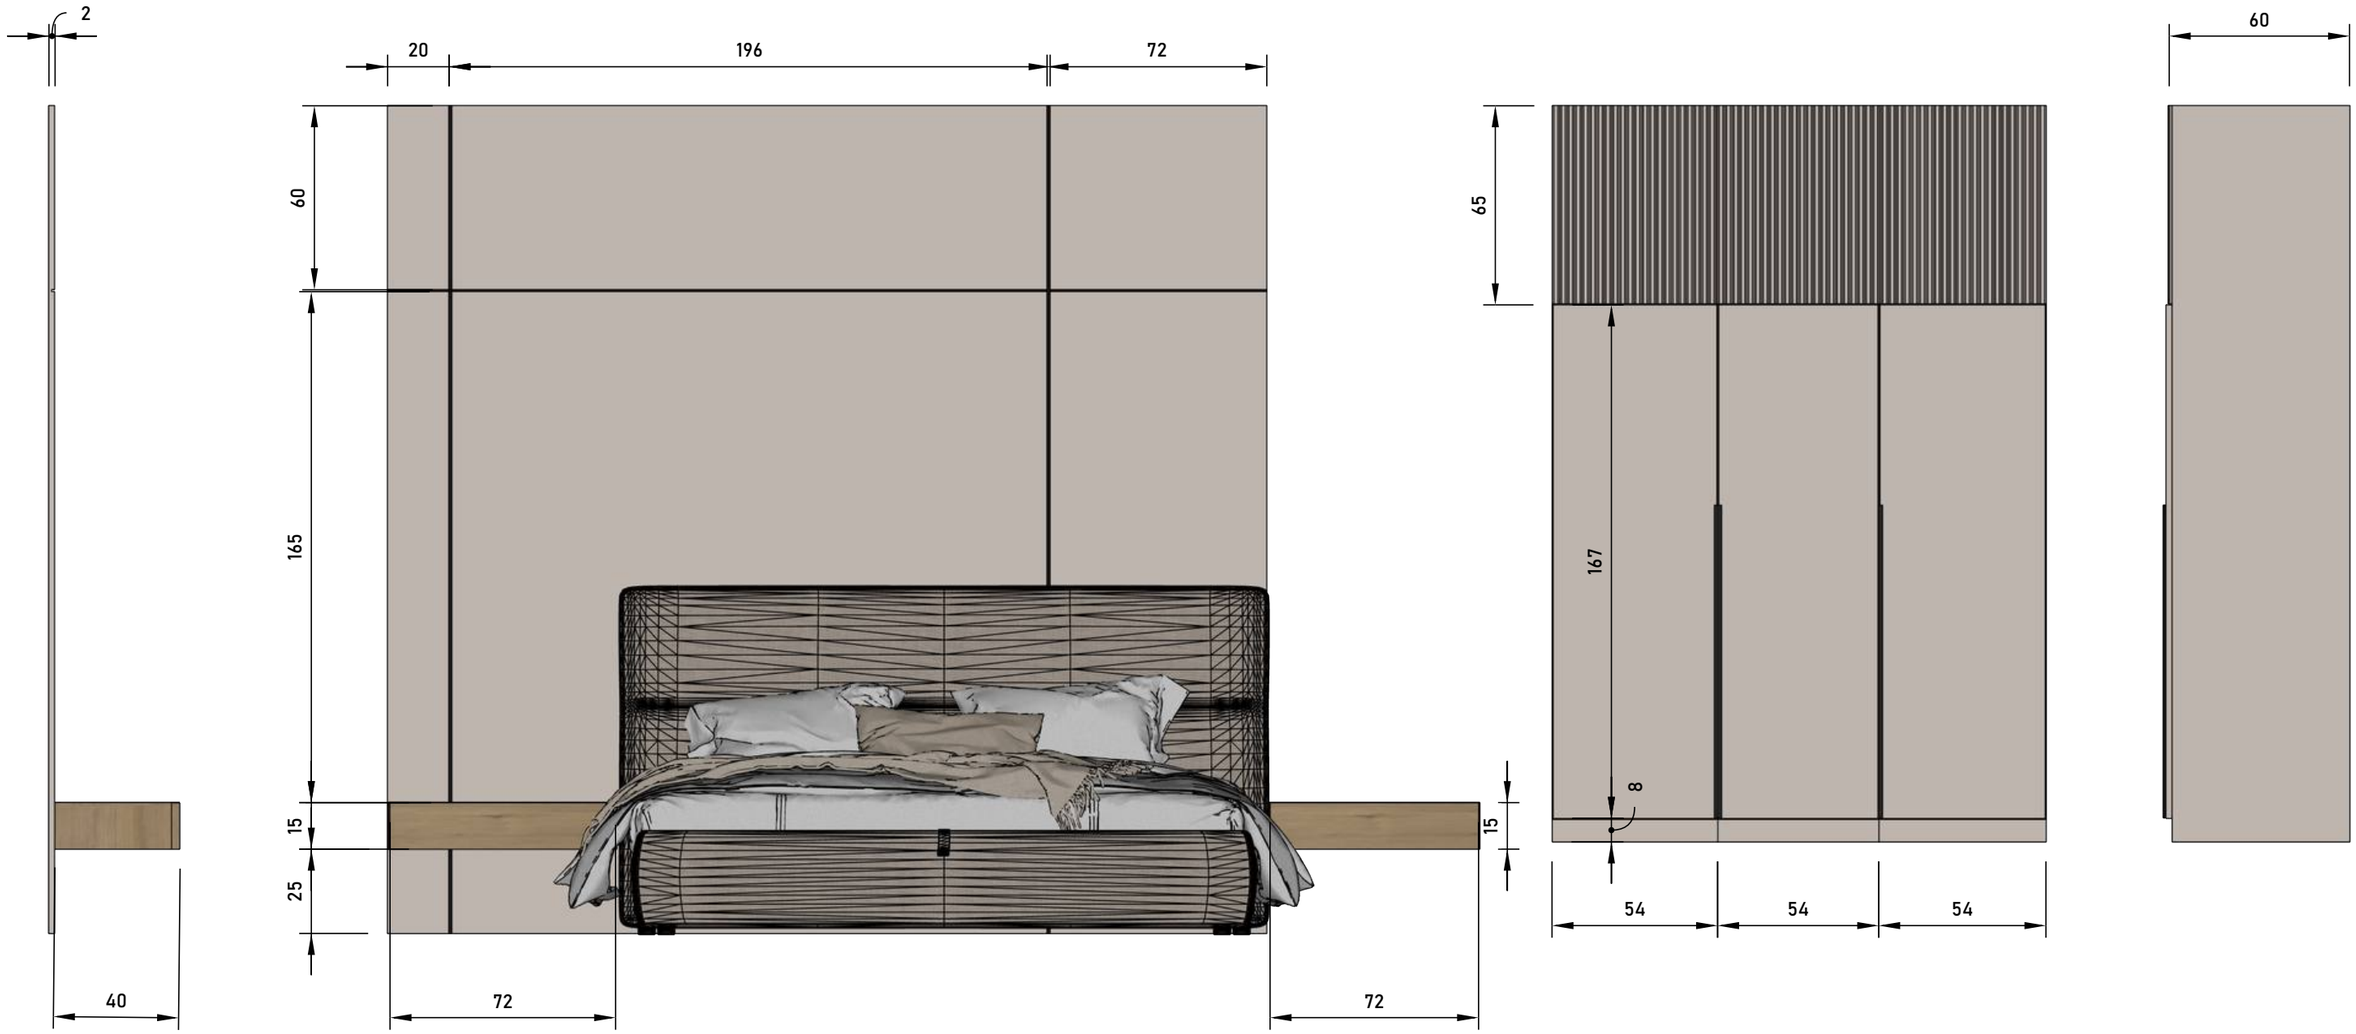


| | |
|---|---|
| RENDER13 | OBITELJSKA KUĆA, MOČIĆI |
| D2 | 28 |

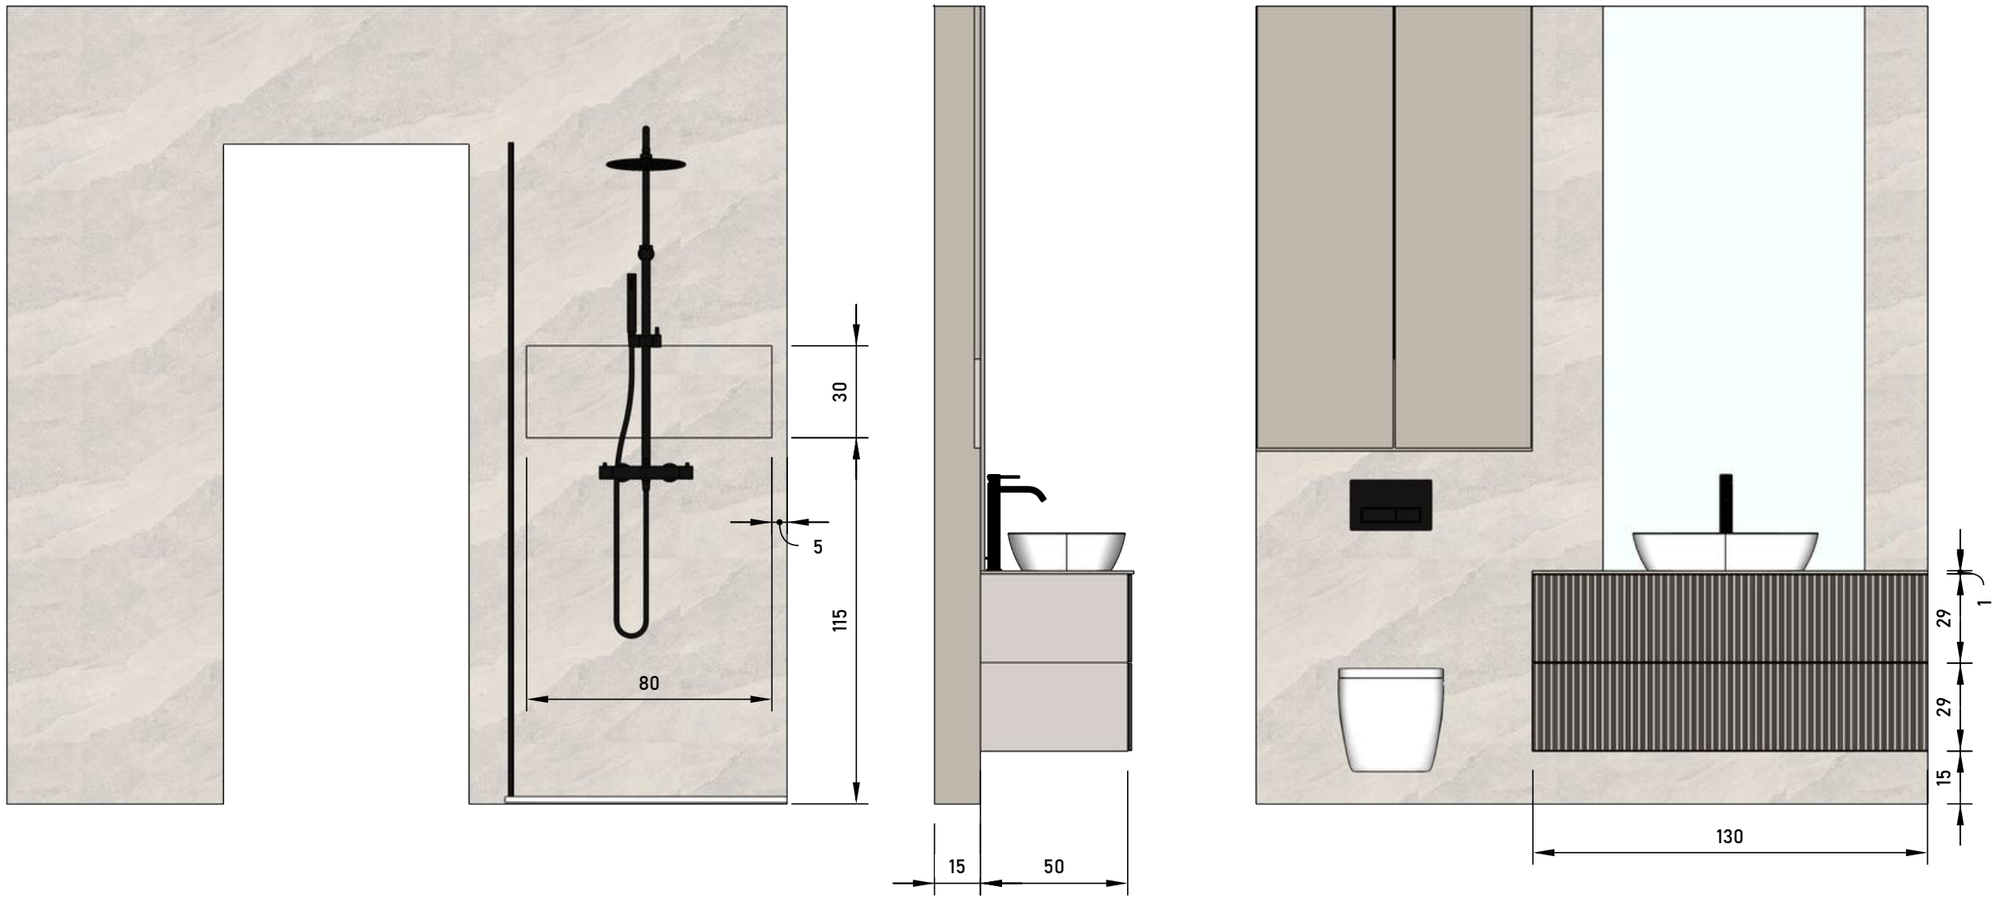


| | |
|---|---|
| RENDER13 | OBITELJSKA KUĆA, MOČIĆI |
| D3 | 29 |

Kašmir siva
https://www.elgrad.hr/proizvod/u702-st9-oi/

3D PROFILIRANE VRATNICE, B105, LAKIRANE S2502-Y50R(nijansa Kašmir siva, Elgrad)
https://www.forestagram.hr/images/forest/katalog/Nett-Front-Linea-2023-HR.pdf

Compact slim line Cream Navona sa sivom jezgrom 12 mm - K367PH
https://iverpan.hr/radne-ploce-pultovi-i-zidne-obloge/compact/compact-slim-line-cream-navona-sa-sivom-jezgrom-12-mm-k367ph


OGLEDALA, POZADINSKA LED RASVJETA

PUSH OPEN, BAZA UMIVAONIKA


PANEL DISTANCE OD LESONITA 0,5CM

KLIZNA VRATA ORMAR, OKVIR BOJAN U NIJANSU S2502-Y50R, (Kašmir siva, Elgrad)


TAPECIRANO UZGLAVLJE, BEŽ

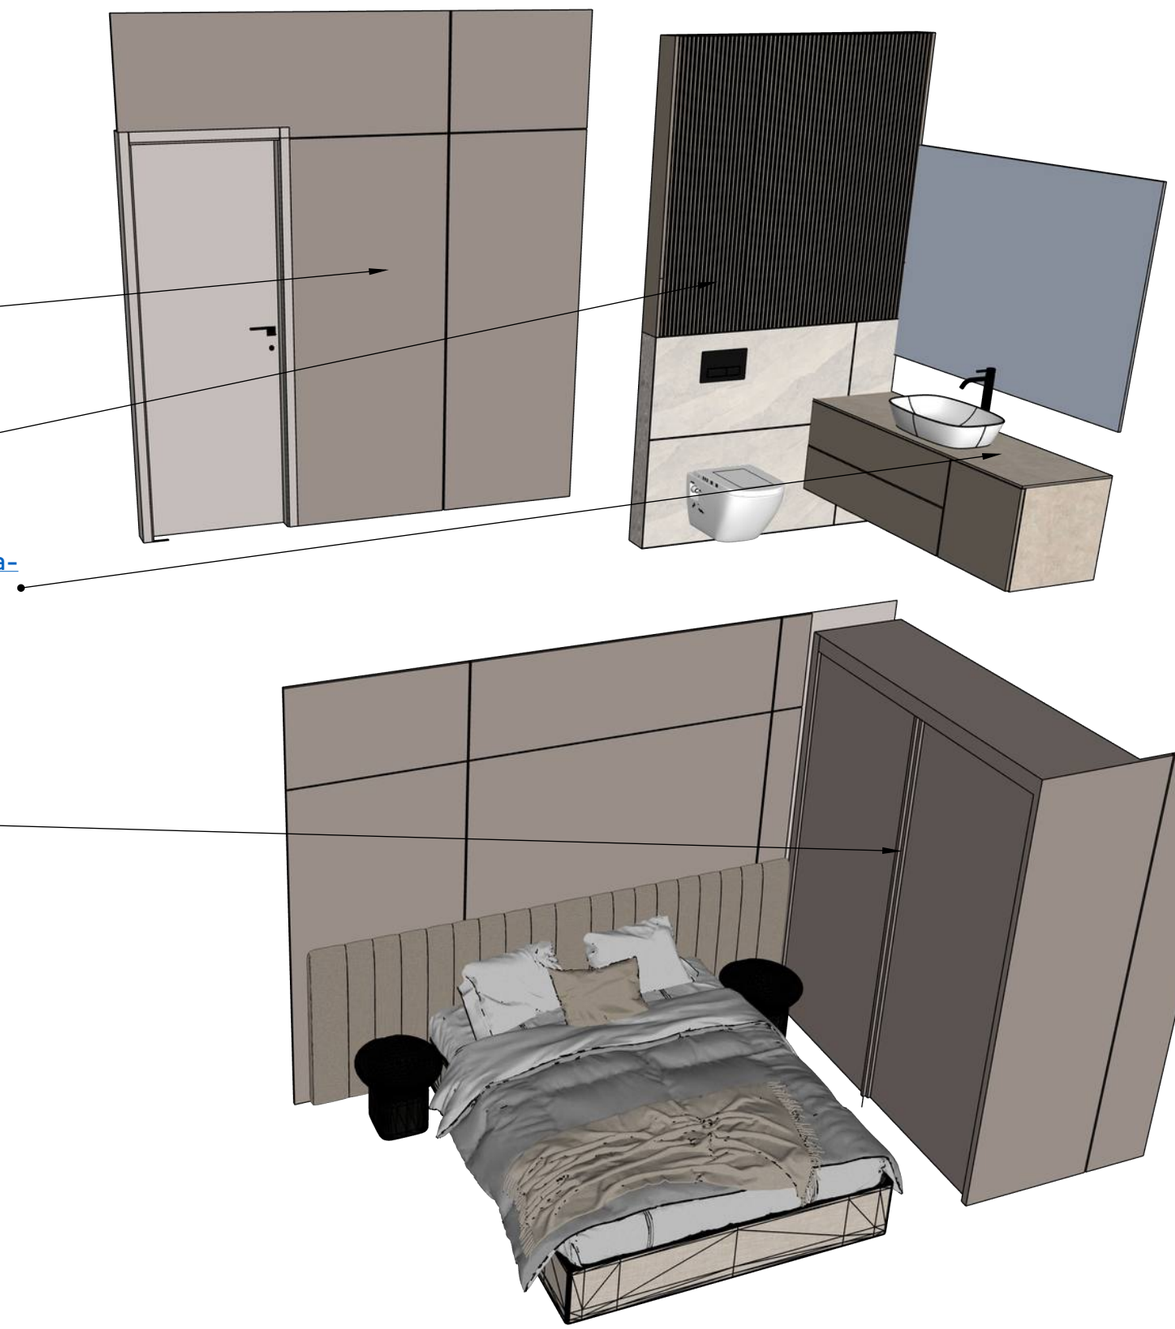


| | |
|---|---|
| RENDER13 | OBITELJSKA KUĆA, MOČIĆI |
| MATERIJALI I DETALJI, NACRTI E | 30 |

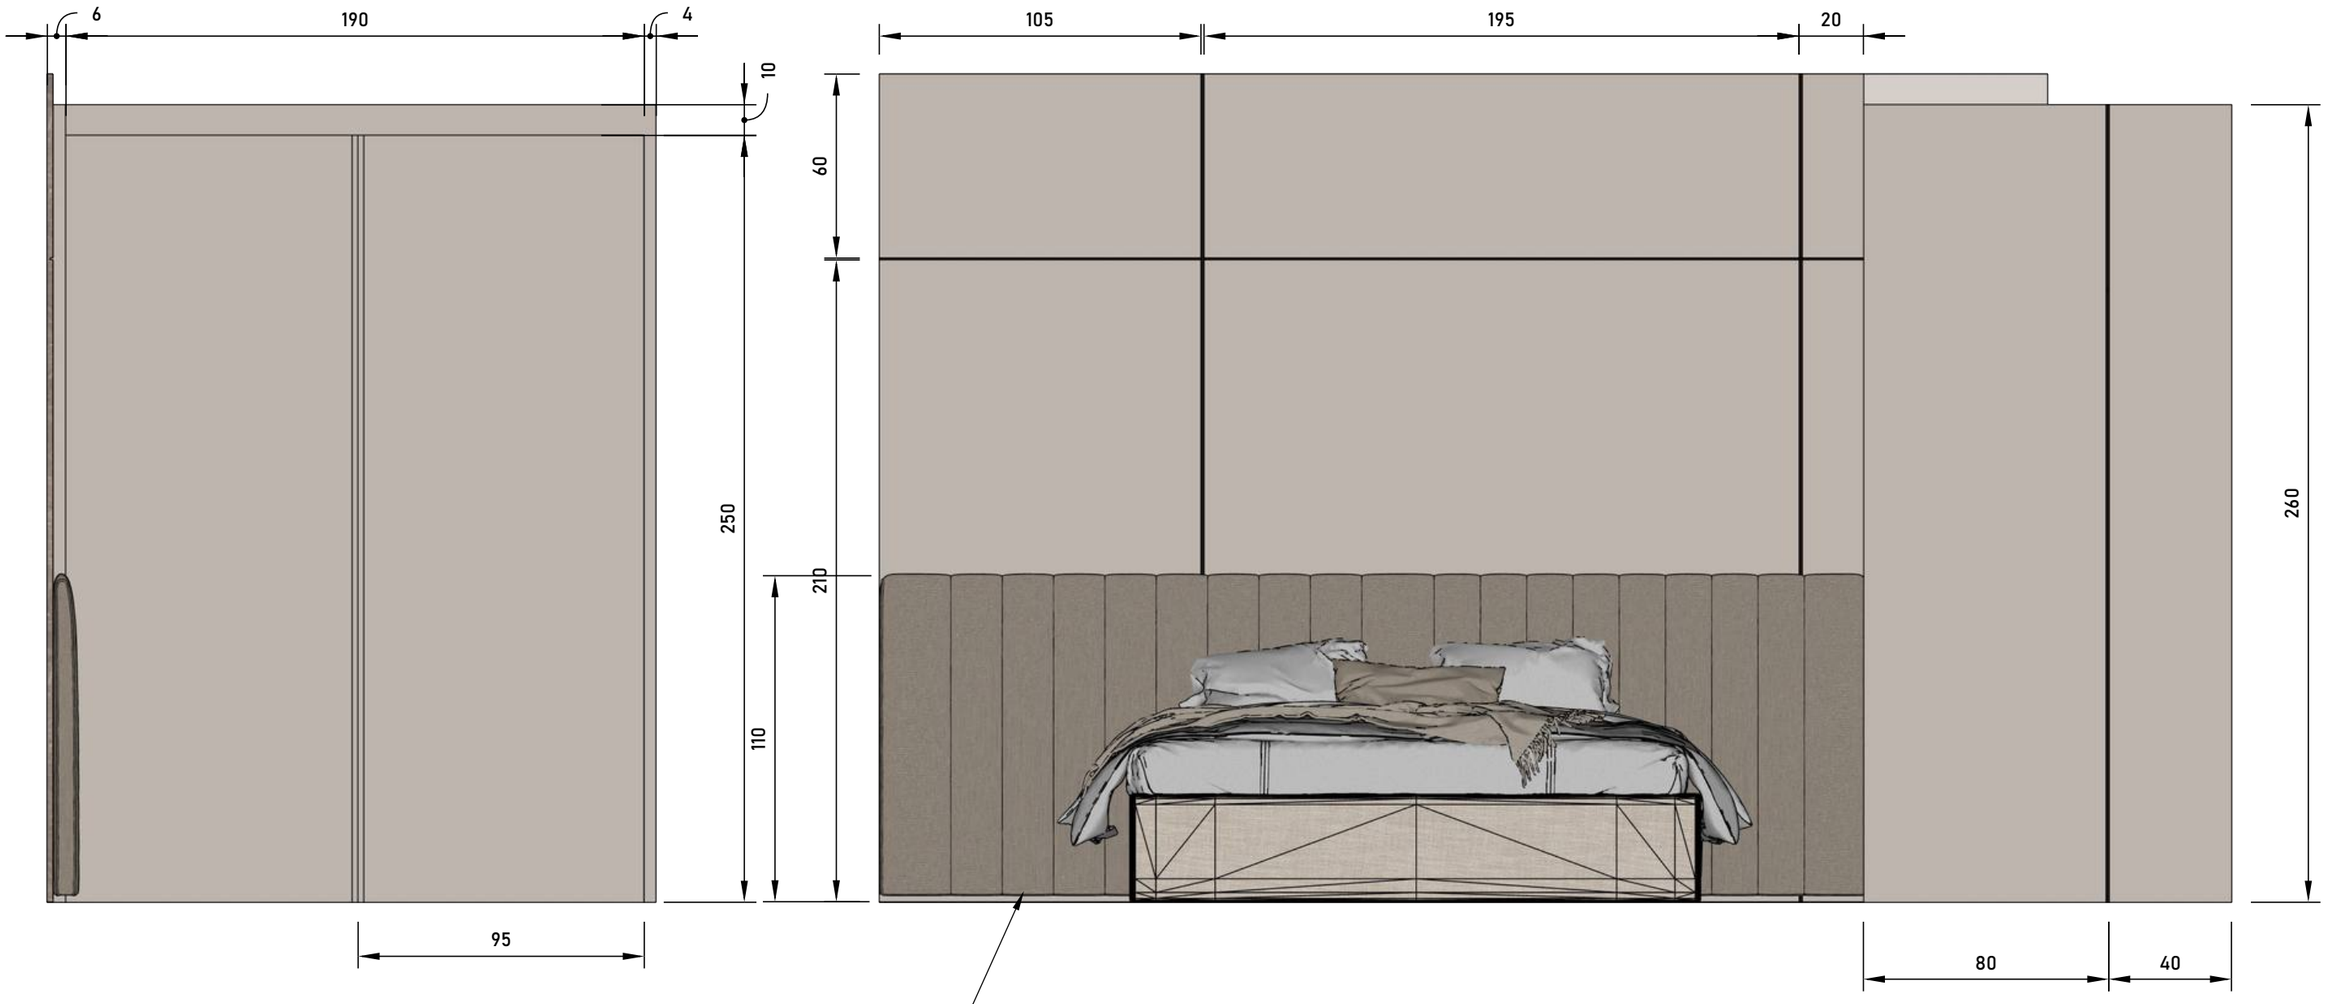


| | |
|---|---|
| RENDER13 | OBITELJSKA KUĆA, MOČIĆI |
| E1 | 31 |

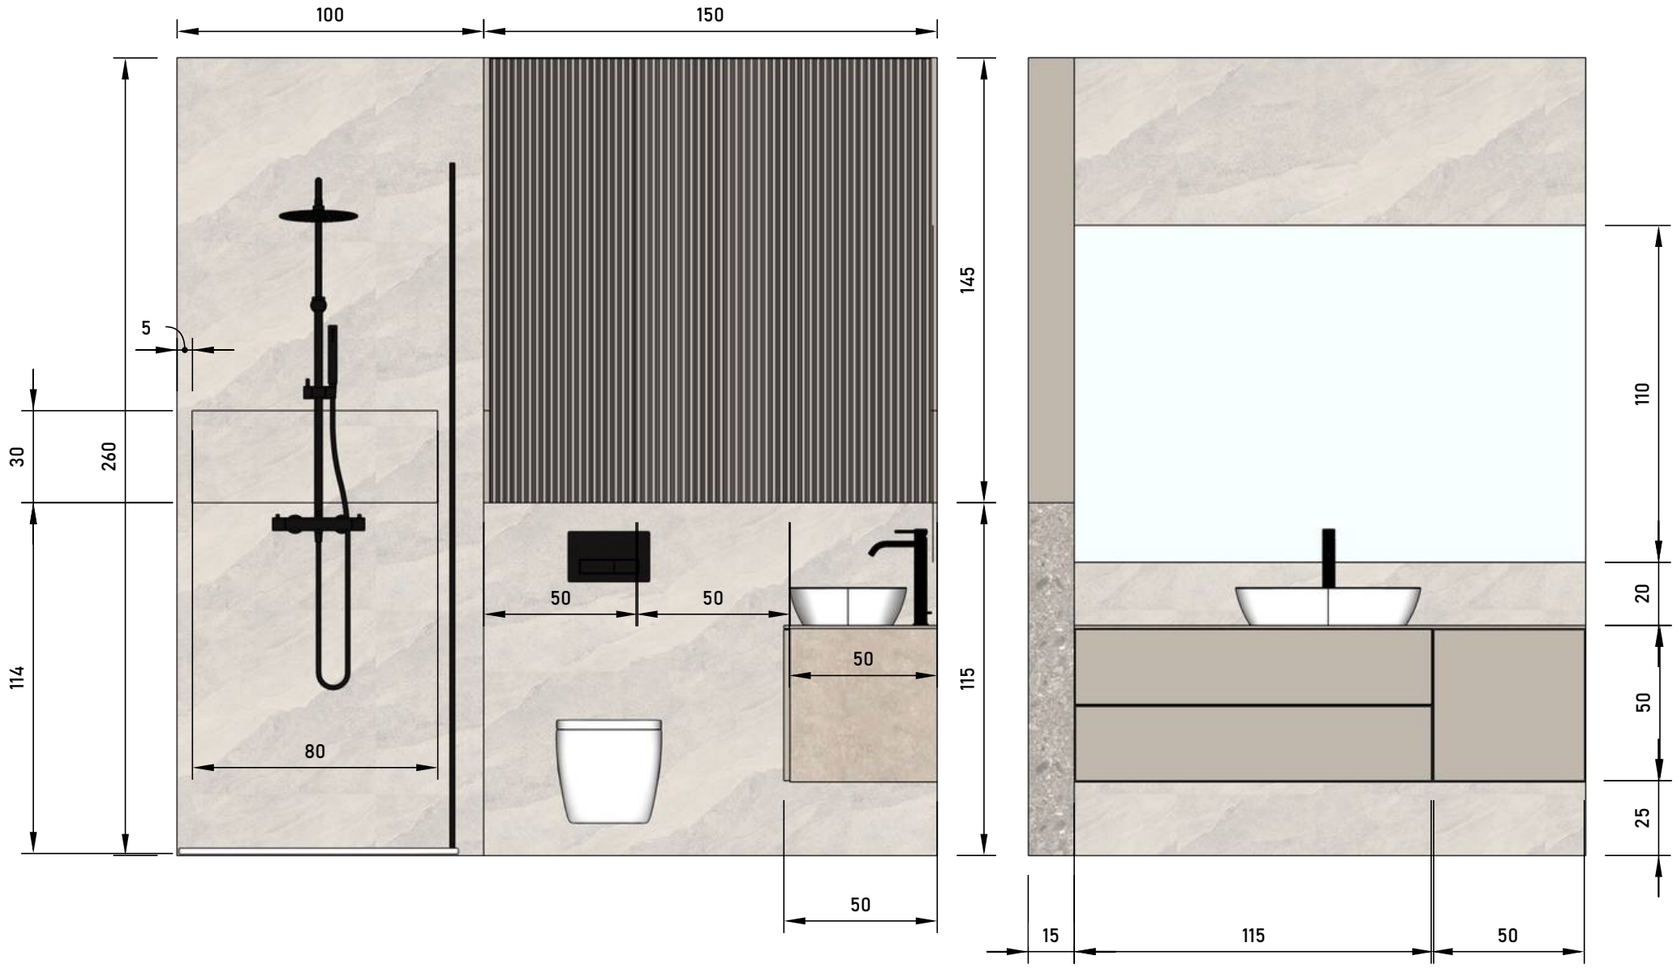


| | |
|---|---|
| RENDER13 | OBITELJSKA KUĆA, MOČIĆI |
| E2 | 32 |

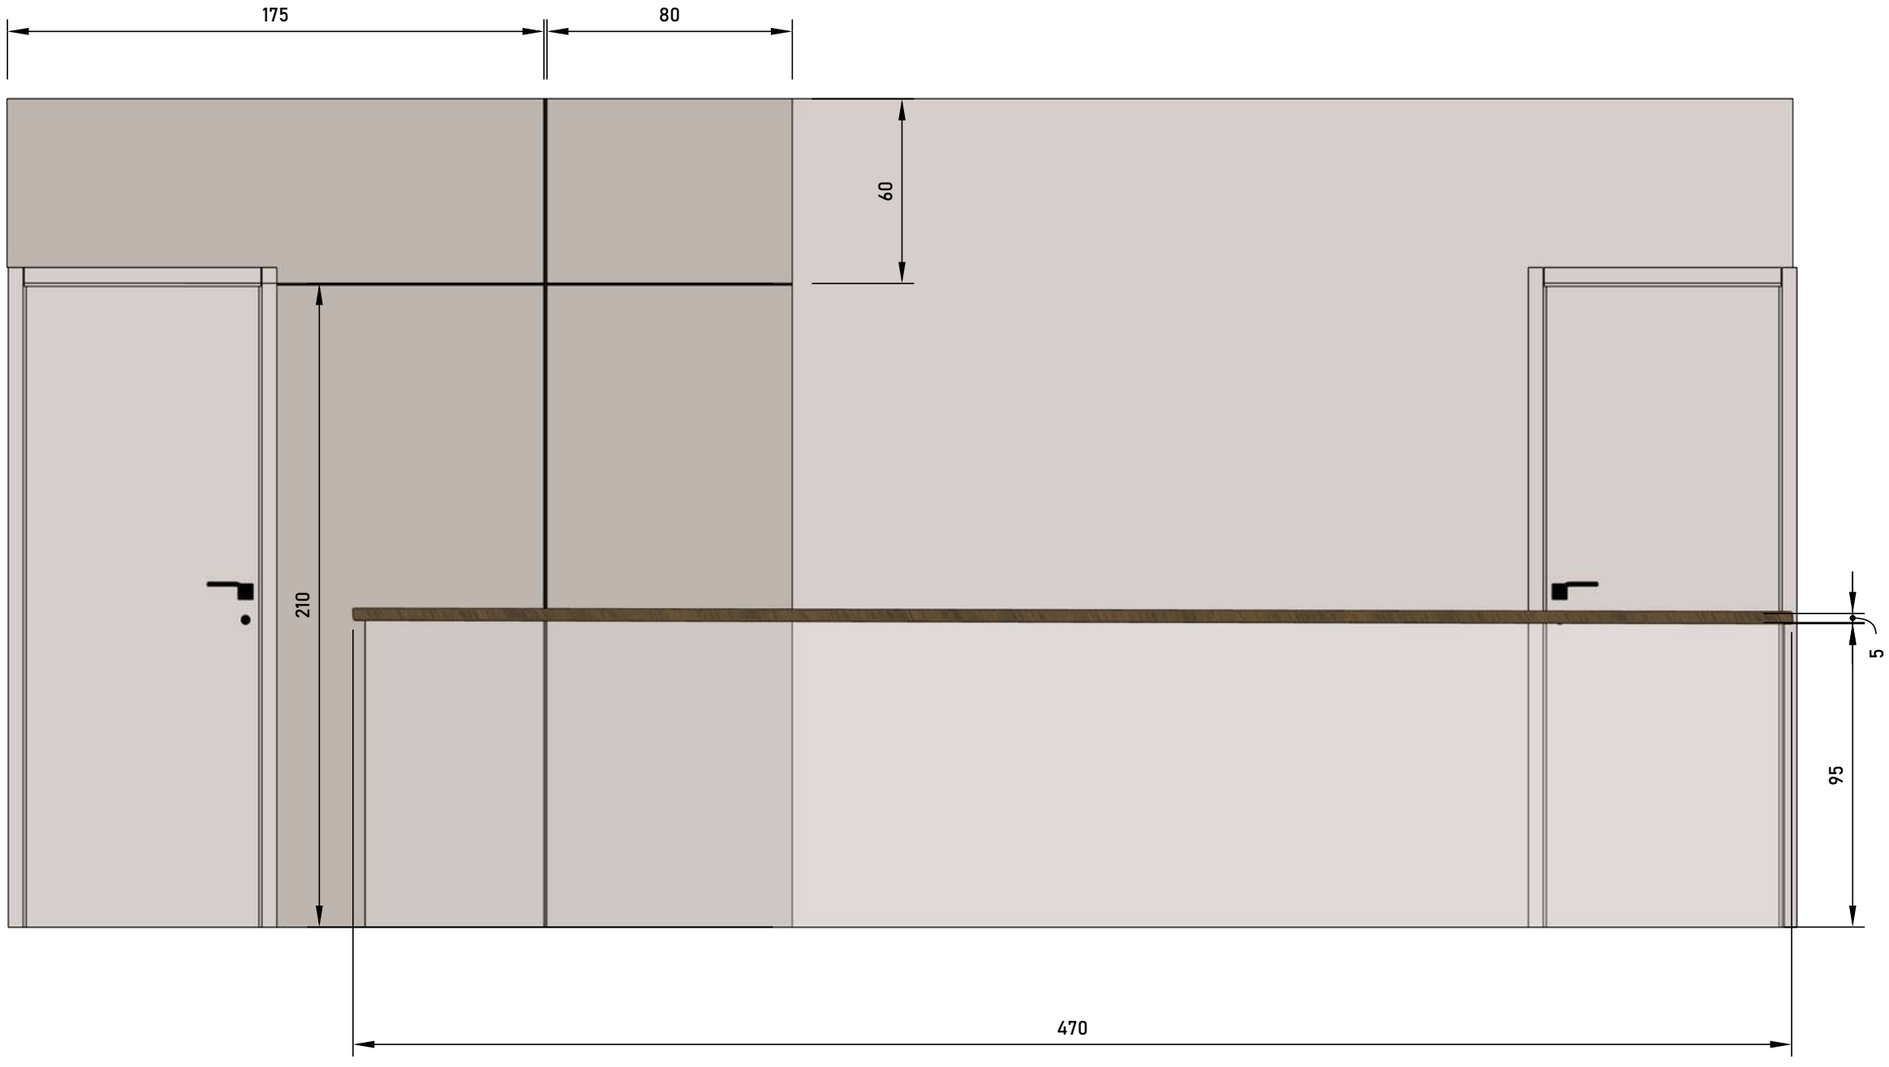


| | |
|---|---|
| RENDER13 | OBITELJSKA KUĆA, MOČIĆI |
| E3 | 33 |


RENDER13
095 909 3422
@render13rijeka
render13rijeka@gmail.com
render13.hr